



Дальневосточный Комсомольск

АКТЫ
РЕШЕНИЯ
ПОСТАНОВЛЕНИЯ

5 сентября
2025 года
№ 72 (19138)
18 ₽

АДМИНИСТРАЦИЯ ГОРОДА КОМСОМОЛЬСКА-НА-АМУРЕ ПОСТАНОВЛЕНИЕ

28.08.2025 № 1956-ПА

ОБ ОТКАЗЕ В ПРЕДОСТАВЛЕНИИ РАЗРЕШЕНИЯ НА УСЛОВНО РАЗРЕШЕННЫЙ ВИД ИСПОЛЬЗОВАНИЯ ЧАСТИ ОБЪЕКТА КАПИТАЛЬНОГО СТРОИТЕЛЬСТВА—НЕЖИЛОГО ПОМЕЩЕНИЯ С КАДАСТРОВЫМ НОМЕРОМ 27:22:0030508:105

В соответствии со статьями 5.1, 39 Градостроительного кодекса Российской Федерации, статьей 47 Федерального закона от 20 марта 2025 года № 33-ФЗ «Об общих принципах организации местного самоуправления в единой системе публичной власти», с решением Комсомольской-на-Амуре городской Думы от 6 ноября 2019 года № 114 «Об утверждении Порядка организации и проведения публичных слушаний, общественных обсуждений на территории города Комсомольска-на-Амуре», постановлением администрации города Комсомольска-на-Амуре от 29 мая 2012 года № 1645-па «Об утверждении административного регламента по предоставлению муниципальной услуги «Предоставление разрешения на условно разрешенный вид использования земельного участка или объекта капитального строительства на территории города Комсомольска-на-Амуре», на основании заявления Лисовой Е. Ф. от 15 июля 2025 года № i-2900363277, заключения о результатах публичных слушаний от 14 августа 2025 года, рекомендаций об отказе в предоставлении разрешения на условно разрешенный вид использования по результатам публичных слушаний от 25 августа 2025 года № 1-12/5879, администрация города Комсомольска-на-Амуре

ПОСТАНОВЛЯЕТ:

1. Отказать в предоставлении разрешения на условно разрешенный вид использования «Общественное питание» (4.6) части объекта капитального строительства—нежилого помещения с кадастровым номером 27:22:0030508:105, расположенного в г. Комсомольске-на-Амуре, ул. Севастопольская, д. 18, пом. 1002, ввиду следующих оснований:

1) наличие возражений участников публичных слушаний в предоставлении испрашиваемого разрешения;

2) отсутствие сведений о соблюдении требований технических регламентов, санитарных, экологических, противопожарных норм.

2. Опубликовать постановление в газете «Дальневосточный Комсомольск» и разместить на официальном сайте органов местного самоуправления города Комсомольска-на-Амуре в информационно-телецоммуникационной сети «Интернет» для сведения.

Глава города Д. А. Заплутаев

АДМИНИСТРАЦИЯ ГОРОДА КОМСОМОЛЬСКА-НА-АМУРЕ ПОСТАНОВЛЕНИЕ

28.08.2025 № 1968-ПА

ОБ ОТКАЗЕ В ПРЕДОСТАВЛЕНИИ РАЗРЕШЕНИЯ НА УСЛОВНО РАЗРЕШЕННЫЕ ВИДЫ ИСПОЛЬЗОВАНИЯ ЗЕМЕЛЬНОГО УЧАСТКА С КАДАСТРОВЫМ НОМЕРОМ 27:22:0031010:58 И ОБЪЕКТА КАПИТАЛЬНОГО СТРОИТЕЛЬСТВА С КАДАСТРОВЫМ НОМЕРОМ 27:22:0031010:3165

В соответствии со статьями 5.1, 39 Градостроительного кодекса Российской Федерации, статьей 47 Федерального закона от 20 марта 2025 года № 33-ФЗ «Об общих принципах организации местного самоуправления в единой системе публичной власти», с решением Комсомольской-на-Амуре городской Думы от 6 ноября 2019 года № 114 «Об утверждении Порядка организации и проведения публичных слушаний, общественных обсуждений на территории города Комсомольска-на-Амуре», постановлением администрации города Комсомольска-на-Амуре от 29 мая 2012 года № 1645-па «Об утверждении административного регламента по предоставлению муниципальной услуги «Предоставление разрешения на условно разрешенный вид использования земельного участка или объекта капитального строительства на территории города Комсомольска-на-Амуре», на основании заявления Зорина А. И. от 10 июля 2025 года № i-29071397941, заключения о результатах публичных слушаний от 7 августа 2025 года, рекомендаций об отказе в предоставлении разрешения на условно разрешенный вид использования по результатам публичных слушаний от 25 августа 2025 года № 1-12/8580, администрация города Комсомольска-на-Амуре

ПОСТАНОВЛЯЕТ:

1. Отказать в предоставлении разрешений на условно разрешенные виды использования «Хранение автотранспорта» (2.7.1), «Стоянки транспортных средств» (4.9.2) земельного участка с кадастровым номером 27:22:0031010:58 и объекта капитального строительства с кадастровым номером 27:22:0031010:3165, расположенных в г. Комсомольске-на-Амуре, пр. Ленина, д. 89/1, ввиду следующих оснований:

1) наличие возражений участников публичных слушаний в предоставлении испрашиваемого разрешения;

2) отсутствие сведений о соблюдении требований технических регламентов, санитарных, экологических, противопожарных норм.

2. Опубликовать постановление в газете «Дальневосточный Комсомольск» и разместить на официальном сайте органов местного самоуправления города Комсомольска-на-Амуре в информационно-телецоммуникационной сети «Интернет» для сведения.

Глава города Д. А. Заплутаев

АДМИНИСТРАЦИЯ ГОРОДА КОМСОМОЛЬСКА-НА-АМУРЕ ПОСТАНОВЛЕНИЕ

29.08.2025 № 2002-ПА

О ВНЕСЕНИИ ИЗМЕНЕНИЙ В СОСТАВ КОМИССИИ ПО ПРОФИЛАКТИКЕ СОЦИАЛЬНО ЗНАЧИМЫХ ЗАБОЛЕВАНИЙ И ЗАБОЛЕВАНИЙ, ПРЕДСТАВЛЯЮЩИХ ОПАСНОСТЬ ДЛЯ ОКРУЖАЮЩИХ И ПО ОБЕСПЕЧЕНИЮ САНИТАРНО-ЭПИДЕМИОЛОГИЧЕСКОГО БЛАГОПОЛУЧИЯ НАСЕЛЕНИЯ НА ТЕРРИТОРИИ ГОРОДА КОМСОМОЛЬСКА-НА-АМУРЕ, УТВЕРЖДЕННОГО ПОСТАНОВЛЕНИЕМ АДМИНИСТРАЦИИ ГОРОДА КОМСОМОЛЬСКА-НА-АМУРЕ ОТ 28 ЯНВАРЯ 2022 ГОДА № 121-ПА «ОБ УТВЕРЖДЕНИИ ПОЛОЖЕНИЯ

О КОМИССИИ ПО ПРОФИЛАКТИКЕ СОЦИАЛЬНО ЗНАЧИМЫХ ЗАБОЛЕВАНИЙ И ЗАБОЛЕВАНИЙ, ПРЕДСТАВЛЯЮЩИХ ОПАСНОСТЬ ДЛЯ ОКРУЖАЮЩИХ И ПО ОБЕСПЕЧЕНИЮ САНИТАРНО-ЭПИДЕМИОЛОГИЧЕСКОГО БЛАГОПОЛУЧИЯ НАСЕЛЕНИЯ НА ТЕРРИТОРИИ ГОРОДА КОМСОМОЛЬСКА-НА-АМУРЕ»

В соответствии с решением Комсомольской-на-Амуре городской Думы от 26 декабря 2019 года № 155 «Об утверждении структуры администрации города Комсомольска-на-Амуре» администрация города Комсомольска-на-Амуре

ПОСТАНОВЛЯЕТ:

1. Внести изменения в Состав комиссии по профилактике социально значимых заболеваний и заболеваний, представляющих опасность для окружающих и по обеспечению санитарно-эпидемиологического благополучия населения на территории города Комсомольск-на-Амуре, утвержденного постановлением администрации города Комсомольск-на-Амуре от 28 января 2022 года № 121-па «Об утверждении Положения о комиссии по профилактике социально значимых заболеваний и заболеваний, представляющих опасность для окружающих и по обеспечению санитарно-эпидемиологического благополучия населения на территории города Комсомольск-на-Амуре»:

1) Состав комиссии по профилактике социально значимых заболеваний и заболеваний, представляющих опасность для окружающих и по обеспечению санитарно-эпидемиологического благополучия населения на территории города Комсомольск-на-Амуре изложить в редакции, согласно приложению к настоящему постановлению.

2. Опубликовать постановление в газете «Дальневосточный Комсомольск» и разместить на официальном сайте органов местного самоуправления города Комсомольска-на-Амуре в информационно-телецоммуникационной сети «Интернет».

Глава города Д. А. Заплутаев

ПРИЛОЖЕНИЕ
к постановлению администрации города Комсомольска-на-Амуре от 29.08.2025 № 2002-па
УТВЕРЖДЕН

постановлением администрации города Комсомольска-на-Амуре от 28.01.2022 № 121-па
СОСТАВ КОМИССИИ ПО ПРОФИЛАКТИКЕ СОЦИАЛЬНО ЗНАЧИМЫХ
ЗАБОЛЕВАНИЙ И ЗАБОЛЕВАНИЙ, ПРЕДСТАВЛЯЮЩИХ ОПАСНОСТЬ
ДЛЯ ОКРУЖАЮЩИХ И ПО ОБЕСПЕЧЕНИЮ САНИТАРНО-
ЭПИДЕМИОЛОГИЧЕСКОГО БЛАГОПОЛУЧИЯ НАСЕЛЕНИЯ НА ТЕРРИТОРИИ
ГОРОДА КОМСОМОЛЬСКА-НА-АМУРЕ:

Председатель комиссии:	заместитель главы администрации города Комсомольска-на-Амуре по социальным вопросам
Заместитель председателя комиссии:	руководитель Управления образования администрации города Комсомольска-на-Амуре Хабаровского края
Секретарь комиссии:	главный специалист Управления образования администрации города Комсомольска-на-Амуре Хабаровского края
Члены комиссии:	
Павлова Татьяна Валерьевна	заместитель главы администрации города по экономическим вопросам Комсомольска-на-Амуре (либо лицо его замещающее)
Гуртова Татьяна Владимировна	руководитель Управления жилищно-коммунального хозяйства, топлива и энергетики администрации города Комсомольска-на-Амуре Хабаровского края (либо лицо его замещающее)
Калашников Игорь Станиславович	руководитель Управления по физической культуре, спорту и молодежной политике администрации города Комсомольска-на-Амуре Хабаровского края (либо лицо его замещающее)
Макеева Юлия Николаевна	руководитель Отдела культуры администрации города Комсомольска-на-Амуре Хабаровского края (либо лицо его замещающее)
Христофоров Сергей Иванович	руководитель Управления по делам гражданской обороны и чрезвычайных ситуациях администрации города Комсомольска-на-Амуре Хабаровского края (либо лицо его замещающее)
	начальник территориального отдела Управления Федеральной службы по надзору в сфере защиты прав потребителей и благополучия человека по Хабаровскому краю в городе Комсомольске-на-Амуре, Комсомольском, Амурском, Солнечном, имени Полины Осипенко и Ульчском районах (либо лицо его замещающее) (по согласованию)
	главный врач филиала Федерального бюджетного учреждения здравоохранения «Центр гигиены и эпидемиологии в Хабаровском крае в городе Комсомольске-на-Амуре, Комсомольском, Амурском, Солнечном, имени Полины Осипенко и Ульчском районах (либо лицо его замещающее) (по согласованию)
	главный врач Краевого государственного бюджетного учреждения здравоохранения «Городская больница» имени М. И. Шевчук Министерства здравоохранения Хабаровского края (либо лицо его замещающее) (по согласованию)
	главный врач Краевого государственного бюджетного учреждения здравоохранения «Городская больница» имени А. В. Шульмана Министерства здравоохранения Хабаровского края (либо лицо его замещающее) (по согласованию)



2026 года.

3. Утвердить прилагаемые:

1) задание на выполнение инженерных изысканий, необходимых для подготовки документации по планировке территории, указанной в пункте 1 настоящего постановления;

2) задание на разработку документации по планировке территории, указанной в пункте 1 настоящего постановления.

4. Управлению архитектуры и градостроительства администрации города Комсомольска-на-Амуре Хабаровского края:

1) обеспечить проведение процедур, установленных статьей 46 Градостроительного кодекса Российской Федерации;


2) предложения физических и юридических лиц о порядке, содержании и сроках подготовки проекта внесения изменений в документацию по планировке территории, указанной в пункте 1 настоящего постановления, принимать со дня опубликования постановления в канцелярии Управления архитектуры и градостроительства администрации города Комсомольска-на-Амуре Хабаровского края по адресу: Хабаровский край, г. Комсомольск-на-Амуре, ул. Кирова, 41, каб.107, в электронном виде — по адресу: uaig@kmscity.ru.

5. Опубликовать постановление в газете «Дальневосточный Комсомольск» и разместить на официальном сайте органов местного самоуправления города Комсомольска-на-Амуре в информационно-телекоммуникационной сети «Интернет».

6. Контроль за выполнением настоящего постановления возложить на первого заместителя главы администрации города Комсомольска-на-Амуре по вопросам архитектуры и строительства.

И.о. главы администрации города А. В. Александров**ПРИЛОЖЕНИЕ**

к постановлению администрации города Комсомольска-на-Амуре от 01.09.2025 № 2012-па
СХЕМА РАСПОЛОЖЕНИЯ ТЕРРИТОРИИ, В ОТНОШЕНИИ КОТОРОЙ ПРИНЯТО РЕШЕНИЕ О ПОДГОТОВКЕ ДОКУМЕНТАЦИИ ПО ПЛАНРИРОВКЕ ТЕРРИТОРИИ

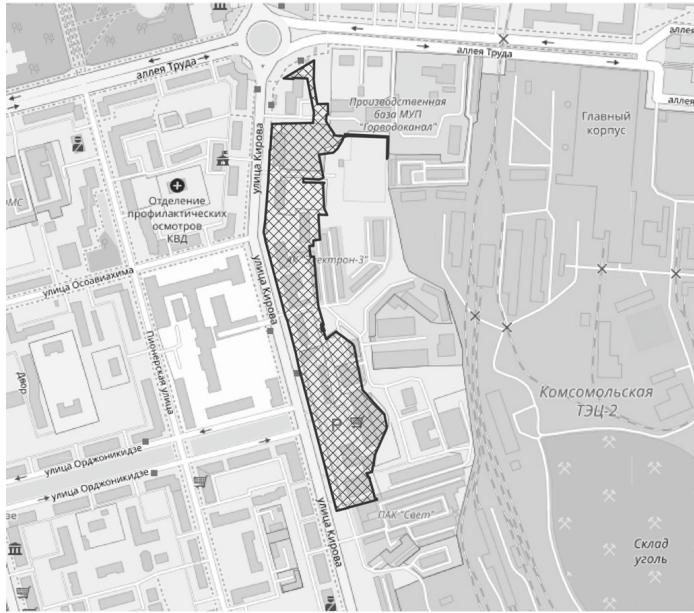**Условные обозначения:**


- территория, в отношении которой принято решение о подготовке документации по планировке территории, в составе проекта межевания территории, расположенная в Центральном округе города Комсомольска-на-Амуре в границах территориальной зоны обслуживания объектов, необходимых для осуществления производственной и предпринимательской деятельности (ОД-3) кадастрового квартала 27:22:0031705, ограниченной ул. Кирова.

УТВЕРЖДЕНО

постановлением администрации города Комсомольска-на-Амуре от 01.09.2025 № 2012-па
ЗАДАНИЕ НА ВЫПОЛНЕНИЕ ИНЖЕНЕРНЫХ ИЗЫСКАНИЙ ДЛЯ ПОДГОТОВКИ ДОКУМЕНТАЦИИ ПО ПЛАНРИРОВКЕ ТЕРРИТОРИИ.

№	Содержание	Описание выполняемых работ и документации
1	Наименование работ	Выполнение изыскательских работ на территории, расположенной в Центральном округе города Комсомольска-на-Амуре
2	Месторасположение (описание) территории для изыскательских работ. Сведения о площади территории изысканий.	В границах территориальной зоны обслуживания объектов, необходимых для осуществления производственной и предпринимательской деятельности (ОД-3) кадастрового квартала 27:22:0031705, ограниченной ул. Кирова. Ориентировочная площадь 4,29 га.
3	Виды изысканий	В соответствии с перечнем видов инженерных изысканий, необходимых для подготовки документации по планировке территории, утвержденным постановлением Правительства Российской Федерации от 31 марта 2017 года № 402 «Об утверждении Правил выполнения инженерных изысканий, необходимых для подготовки документации по планировке территории, перечня видов инженерных изысканий, необходимых для подготовки документации по планировке территории, и о внесении изменений в постановление Правительства Российской Федерации от 19 января 2006 года № 20»: -инженерно-геодезические изыскания; -инженерно-геологические изыскания; -инженерно-гидрометеорологические изыскания; -инженерно-экологические изыскания. Указанные инженерные изыскания выполнять с учетом фондовых материалов и архивных данных.

4	Характер освоения территории	Формирование земельных участков.
5	Этапы выполнения работ	Изыскания выполняются в один этап.
6	Сроки выдачи отчета	В соответствии с графиком выполнения работ по договору, заключенному между лицом, по чьей инициативе принято решение о разработке документации по планировке территории (далее — «Заказчик») и исполнителем изыскательских работ (далее — «Подрядчик»).
7	Общие требования к инженерным изысканиям	<p>Инженерные изыскания проводить в соответствии с положениями Правил выполнения инженерных изысканий, необходимых для подготовки документации по планировке территории, утвержденных Правительством Российской Федерации от 31 марта 2017 года № 402 «Об утверждении Правил выполнения инженерных изысканий, необходимых для подготовки документации по планировке территории, перечня видов инженерных изысканий, необходимых для подготовки документации по планировке территории, и о внесении изменений в постановление Правительства Российской Федерации от 19 января 2006 года № 20», СП 438.1325800.2019; СП 317.1325800.2017; СП 47.1330.2016, Федерального закона от 30 декабря 2009 года № 384-ФЗ «Технический регламент о безопасности зданий и сооружений», действующими нормативными документами: СП 11-104-97- для инженерно-геодезических изысканий; СП 11-105-97- для инженерно-геологических изысканий; СП 11-103-97- для инженерно-гидрометеорологических изысканий; СП 11-102-97 — для инженерно-экологических изысканий, ГКИП (ГИА) -03-01-02 «Инструкция по нивелированию I, II, III и IV классов». М. ЦНИГИАК, 2003.</p> <p>Инструкция по топографической съемке в масштабах 1:5000, 1:2000, 1:1000 и 1:500 (ГКИП-02-033-82). — М.: «Недра», 1985.</p> <p>Инструкция о порядке контроля и приемки геодезических, топографических и картографических работ. ГКИП (ГИА)-17-004-99. — М.: ЦНИГИАК, 1999.</p> <p>Условные знаки для топографических планов масштаба 1:5000, 1:2000, 1:1000, 1:500. — М.: «Недра», 2004.</p> <p>ПТБ-88 «Правила по технике безопасности на топографо-геодезических работах»;</p> <p>и другими действующими нормативными актами (регламентами), устанавливающими требования к соответствующим видам изысканий.</p> <p>Для выполнения комплекса инженерных изысканий «Подрядчику» необходимо:</p> <ul style="list-style-type: none"> -оформить в администрации города Комсомольска-на-Амуре разрешение на использование земель или земельного участка, находящихся в государственной или муниципальной собственности в соответствии с положениями Правил выдачи разрешения на использование земель или земельного участка, находящихся в государственной или муниципальной собственности, утвержденных постановлением Правительства Российской Федерации от 27 ноября 2014 года № 1244; -составить программы работ по каждому виду инженерных изысканий и согласовать с «Заказчиком»; -при производстве работ учсть информацию о границах зон планируемого размещения объектов капитального строительства, ранее установленные на участке работ в соответствии с законодательством Российской Федерации (в том числе предусмотренные в составе документов территориального планирования г. Комсомольска-на-Амуре, размещенные на официальном сайте органов местного самоуправления г. Комсомольска-на-Амуре в информационно-телекоммуникационной сети «Интернет» (https://www.kmscity.ru/activity/city/land-use/) — Главная страница/Деятельность/Градостроительство и земельные отношения.
7.1	Требования к инженерно-геодезическим изысканиям	<p>1. Масштаб 1:500, сечение рельефа горизонталиями через 0,5 м.</p> <p>2. Системы координат высот:</p> <ul style="list-style-type: none"> -система высот: условная, принятая для г. Комсомольска-на-Амуре; -система координат МСК 27 зона 3 (используемая для ведения государственного кадастра недвижимости), система высот: условная, принятая для г. Комсомольска-на-Амуре. <p>3. При подготовительных работах учсть сбор данных о технических характеристиках подземных, наземных и надземных коммуникаций.</p> <p>4. При проведении полевых работ выполнить детальное обследование колодцев (камер), вводов, нивелирование инженерных сетей в колодцах (камерах).</p> <p>5. На топографический план нанести все существующие подземные, наземные и надземные коммуникации с указанием их технических характеристик и владельцев. Полноту съемки и правильность нанесения коммуникаций согласовать с владельцами пересекаемых коммуникаций.</p> <p>6. В состав технического отчета включить план-схемы материалов согласований местоположения и технических характеристик подземных, наземных и надземных коммуникаций (должны включать печати, подписи, фамилии и должности лиц, выдавших согласование).</p> <p>7. Выполнить топографический план территории изысканий (цифровую модель местности) на электронном и бумажном носителях с учётом требований к оформлению документации, указанных в п. 8 настоящего задания.</p> <p>8. Составить продольный профиль территории в масштабе: гориз. 1:5000, верт. 1:500. Схему построения профилей согласовать в составе программы производства работ с «Заказчиком».</p> <p>9. Оформить дендрологический план с точной съемкой имеющихся на участке деревьев и кустарников, с указанием пород и диаметров стволов, инвентаризационную ведомость зеленых насаждений (деревья, кустарники поштучно), включая газоны.</p> <p>10. Инвентаризационную ведомость зеленых насаждений согласовать с Отделом охраны окружающей среды и природных ресурсов Управления дорожной деятельности и внешнего благоустройства администрации города Комсомольска-на-Амуре.</p>

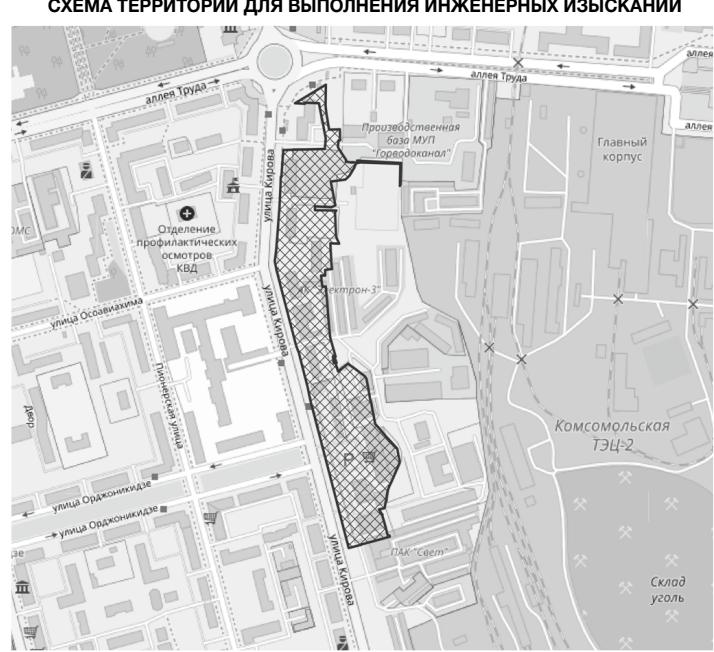7.1	Требования к инженерно-геодезическим изысканиям	<p>11. Дополнительно к объектам, перечисленным в СП 317.1325800.2017 (приложение А), инженерно-топографические планы должны содержать границы зон с особыми условиями использования территорий, установленных в соответствии с положениями действующего законодательства РФ (в т.ч. включенные в состав документов территориального планирования г. Комсомольска-на-Амуре).</p> <p>12. Формирование цифровой модели местности (ЦММ) не предусмотрено настоящим заданием.</p>	<p>«Заказчик» в течение 5 рабочих дней с момента получения от «Подрядчика» технических отчетов по выполненным инженерным изысканиям, направляет технические отчеты по инженерным изысканиям (1 экз. в электронном виде на USB flash носителе или CD диске) в администрацию города Комсомольска-на-Амуре для размещения в государственной информационной системе обеспечения градостроительной деятельности. При этом, в соответствии с Требованиями к технологиям, программным, лингвистическим, правовым, организационным и техническим средствам обеспечения ведения информационной системы, утвержденными постановлением Правительства РФ от 13 марта 2020 года № 279 «Об информационном обеспечении градостроительной деятельности»:</p> <ul style="list-style-type: none"> - при направлении сведений, документов, материалов для размещения в информационной системе в виде файлов такие файлы должны быть подписаны усиленной квалифицированной электронной подписью «Подрядчика»/«Заказчика». При передаче сведений, документов, материалов в виде пакета такой пакет должен быть в формате zip-файла и подписан усиленной квалифицированной электронной подписью «Заказчика». - ответственность за достоверность направляемых для размещения в информационной системе сведений, документов, материалов несет лицо («Подрядчика»/«Заказчика»), направившие такие сведения, документы, материалы. 																					
7.2	Требования к инженерно-геологическим изысканиям	<p>Выполнить инженерно-геологические изыскания на территории с целью изучения геологического строения, гидрогеологических условий, а также исследования состава, состояния свойств грунтов. Приложить паспорта испытания грунтов.</p> <p>Определить объемы инженерно-геологических изысканий, разработать схему проходки инженерно-геологических выработок (расположения скважин) с их опробованием. Разработанную схему согласовать в составе программы производства работ с «Заказчиком».</p> <p>Выполнить инженерно-геофизические и гидрогеологические исследования, которые должны обеспечить определение геологического строения, литологического состава, физико-механических и агрессивных свойств грунтов (к бетонным и стальным конструкциям, свинцовой и алюминиевой оболочке кабеля), гидрогеологических условий, химического состава и степень агрессивности грунтовых (поверхностных — при наличии) вод, выявление неблагоприятных физико-геологических процессов и явлений.</p> <p>В состав технического отчета включить результаты соответствующих (обосновывающих) лабораторных исследований физико-механических и агрессивных свойств грунтов (к бетонным и стальным конструкциям, свинцовой и алюминиевой оболочке кабеля), химический анализ подземных (и поверхностных — при наличии) вод.</p> <p>В состав технического отчета включить результаты определения сейсмичности района изысканий на основе карт СНиП II-7-81*, СП 14.13330.2014. Свод правил. Строительство в сейсмических районах. СНиП II-7-81*, СП 14.13330.2018. Свод правил. Строительство в сейсмических районах. Актуализированная редакция СНиП II-7-81*.</p> <p>В составе технического отчета представить фотоматериалы, подтверждающие выполнение работ по бурению скважин (с привязкой к месту отбора).</p> <p>Инженерно-геологические изыскания выполнять с учетом требований СП 438.1325800.2019, СП 14.13330.2014. Свод правил. Строительство в сейсмических районах. СНиП II-7-81*, СП 14.13330.2018. Свод правил. Строительство в сейсмических районах. Актуализированная редакция СНиП II-7-81*.</p>	<p>8 Требования к оформлению документации</p>																					
7.3	Требования к инженерно-экологическим изысканиям	<p>Выполнить эколого-гидрогеологические исследования;</p> <p>Выполнить сбор, обработку и анализ опубликованных и фондовых материалов и данных о состоянии окружающей природной среды и экологических ограничениях природопользования. Исследование и оценка физических воздействий;</p> <p>Выполнить геоэкологическое опробование, лабораторные химико-аналитические исследования отобранных проб и оценку загрязненности атмосферного воздуха, почв, грунтов, поверхностных и подземных вод;</p> <p>Выполнить камеральную обработку материалов и составление отчета.</p> <p>Состав и содержание технического отчета должно соответствовать требованиям СП 47.13330.2016, СП 438.1325800.2019.</p>																						
7.4	Требования к инженерно-гидрометеорологическим изысканиям	<p>Выполнить гидрометеорологические исследования.</p> <p>Сбор и анализ материалов ранее выполненных инженерно-гидрометеорологических изысканий и исследований, сбор дополнительных материалов по территории строительства.</p> <p>Рекогносцировочное обследование близ расположенных водных объектов к территории строительства с проведением специальных работ и исследований (для участков со сложными гидрологическими условиями). Выполнить камеральную обработку материалов и составление отчета. Состав и содержание технического отчета должно соответствовать требованиям СП 47.13330.2016, СП 438.1325800.2019.</p>																						
8	Требования к оформлению документации	<p>«Подрядчик» по окончанию выполнения работ передает «Заказчику», акты выполненных работ, счет-фактуры (для плательщиков НДС), технические отчеты по инженерным изысканиям в 3-х экземплярах на бумажном носителе в переплетенном виде (жесткий переплет) и 2 экземпляра в электронном виде (на USB flash носителе или CD диске) в форматах, предусмотренных Правилами представления материалов и результатов инженерных изысканий, подлежащих размещению в государственных информационных системах обеспечения градостроительной деятельности, едином государственном фонде данных о состоянии окружающей среды, ее загрязнении, утвержденными постановлением Правительства Российской Федерации от 22 апреля 2017 года № 485: Технические отчеты на электронном носителе формируются отдельно на каждый вид изысканий:</p> <p>а) в форматах *.docx, *.txt *.rtf, *.xls, *.xlsx и *.odf для текстовых материалов,</p> <p>б) в форматах *.tiff, *.jpg и *.pdf для растровых моделей,</p> <p>в) в обменных форматах *.gml и *.shp для векторных (графических материалов). В случае невозможности представления данных в указанных форматах, могут быть использованы обменные форматы *.mif/mid, *.dwg, *.sxf (совместно с файлами описания *.tsc):</p> <p>- с распределением всех подлежащих отображению объектов по соответствующим тематическим слоям;</p> <p>- с привязкой к системам координат, используемым для ведения государственного кадастра недвижимости (МСК 27 зона 3). При этом материал на каждый вид планов (карт, схем) в формате *.mid/mif создается отдельно (без рабочих наборов) для создания возможности конвертирования материалов в государственную информационную систему обеспечения градостроительной деятельности.</p> <p>Состав, структура и название документов в электронном виде должны соответствовать аналогичным документам на бумажных носителях.</p>	<p>ПРИЛОЖЕНИЕ</p> <p>к техническому заданию на выполнение инженерных изысканий для подготовки документации по планировке территории</p> <p>СХЕМА ТЕРРИТОРИИ ДЛЯ ВЫПОЛНЕНИЯ ИНЖЕНЕРНЫХ ИЗЫСКАНИЙ</p>  <p>Условные обозначения:</p> <p>Границы территории для выполнения инженерных изысканий</p> <p>УТВЕРЖДЕНО</p> <p>постановлением администрации города Комсомольска-на-Амуре от 01.09.2025 № 2012-па</p> <p>ЗАДАНИЕ НА РАЗРАБОТКУ ДОКУМЕНТАЦИИ ПО ПЛАНИРОВКЕ ТЕРРИТОРИИ.</p> <table border="1"> <thead> <tr> <th>№</th> <th>Содержание</th> <th>Описание выполняемых работ и документации</th> </tr> </thead> <tbody> <tr> <td>1</td> <td>Вид разрабатываемой документации по планировке территории</td> <td>Проект межевания территории в виде отдельного документа</td> </tr> <tr> <td>2</td> <td>Информация об инициаторе</td> <td>Ключник Павел Владимирович, г. Комсомольск-на-Амуре, ул. Освобождения, д. 7, кв. 4, паспорт серия 4010 номер 248012, выдан 08.06.2011 ТП № 83 отдела УФМС России по Санкт-Петербургу и Ленинградской обл. в Центральном р-не гор. Санкт-Петербурга, kms.office@tandemdv.ru</td> </tr> <tr> <td>3</td> <td>Источник финансирования работ по подготовке документации по планировке территории</td> <td>За счет собственных средств Ключника П. В.</td> </tr> <tr> <td>4</td> <td>Вид и наименование планируемого к размещению объекта капитального строительства, его основные характеристики (назначение, местоположение, площадь объекта капитального строительства и др.)</td> <td>Размещение объектов капитального строительства проектом не предусматривается</td> </tr> <tr> <td>5</td> <td>Поселения, муниципальные округа, городские округа, муниципальные районы, субъекты Российской Федерации, в отношении территорий которых осуществляется подготовка документации по планировке территории</td> <td>Город Комсомольск-на-Амуре</td> </tr> <tr> <td>6</td> <td>Состав документации по планировке территории</td> <td>Основная часть проекта межевания территории; материалы по обоснованию проекта межевания территории</td> </tr> </tbody> </table>	№	Содержание	Описание выполняемых работ и документации	1	Вид разрабатываемой документации по планировке территории	Проект межевания территории в виде отдельного документа	2	Информация об инициаторе	Ключник Павел Владимирович, г. Комсомольск-на-Амуре, ул. Освобождения, д. 7, кв. 4, паспорт серия 4010 номер 248012, выдан 08.06.2011 ТП № 83 отдела УФМС России по Санкт-Петербургу и Ленинградской обл. в Центральном р-не гор. Санкт-Петербурга, kms.office@tandemdv.ru	3	Источник финансирования работ по подготовке документации по планировке территории	За счет собственных средств Ключника П. В.	4	Вид и наименование планируемого к размещению объекта капитального строительства, его основные характеристики (назначение, местоположение, площадь объекта капитального строительства и др.)	Размещение объектов капитального строительства проектом не предусматривается	5	Поселения, муниципальные округа, городские округа, муниципальные районы, субъекты Российской Федерации, в отношении территорий которых осуществляется подготовка документации по планировке территории	Город Комсомольск-на-Амуре	6	Состав документации по планировке территории	Основная часть проекта межевания территории; материалы по обоснованию проекта межевания территории
№	Содержание	Описание выполняемых работ и документации																						
1	Вид разрабатываемой документации по планировке территории	Проект межевания территории в виде отдельного документа																						
2	Информация об инициаторе	Ключник Павел Владимирович, г. Комсомольск-на-Амуре, ул. Освобождения, д. 7, кв. 4, паспорт серия 4010 номер 248012, выдан 08.06.2011 ТП № 83 отдела УФМС России по Санкт-Петербургу и Ленинградской обл. в Центральном р-не гор. Санкт-Петербурга, kms.office@tandemdv.ru																						
3	Источник финансирования работ по подготовке документации по планировке территории	За счет собственных средств Ключника П. В.																						
4	Вид и наименование планируемого к размещению объекта капитального строительства, его основные характеристики (назначение, местоположение, площадь объекта капитального строительства и др.)	Размещение объектов капитального строительства проектом не предусматривается																						
5	Поселения, муниципальные округа, городские округа, муниципальные районы, субъекты Российской Федерации, в отношении территорий которых осуществляется подготовка документации по планировке территории	Город Комсомольск-на-Амуре																						
6	Состав документации по планировке территории	Основная часть проекта межевания территории; материалы по обоснованию проекта межевания территории																						



7	Информация о земельных участках (при наличии), включенных в границы территории, в отношении которой планируется подготовка документации по планировке территории	27:22:0031705:4; 27:22:0031705:5; 27:22:0031705:7; 27:22:0031705:18; 27:22:0031705:22; 27:22:0031705:27; 27:22:0031705:38; 27:22:0031705:110; 27:22:0031705:111; 27:22:0031705:113; 27:22:0031705:130; 27:22:0031705:333; 27:22:0031705:335; 27:22:0031705:356; 27:22:0031705:512; 27:22:0031705:513; 27:22:0031705:702; 27:22:0031705:703; 27:22:0031705:704; 27:22:0031705:705; 27:22:0031705:706; 27:22:0031705:707; 27:22:0031705:708
8	Ориентировочная площадь территории, в отношении которой планируется подготовка документации по планировке территории	4,29 га
9	Цель подготовки документации по планировке территории	1. Определение местоположения границ образуемых и изменяемых земельных участков; 2. Установление красных линий для застроенных территорий, в границах которых не планируется размещение новых объектов капитального строительства.

АДМИНИСТРАЦИЯ ГОРОДА КОМСОМОЛЬСКА-НА-АМУРЕ ПОСТАНОВЛЕНИЕ

02.09.2025 № 2020-ПА

О ВНЕСЕНИИ ИЗМЕНЕНИЙ В ПОСТАНОВЛЕНИЕ АДМИНИСТРАЦИИ ГОРОДА КОМСОМОЛЬСКА-НА-АМУРЕ ОТ 14 МАЯ 2025 ГОДА № 1060-ПА «О ПРИОСТАНОВЛЕНИИ ДЕЯТЕЛЬНОСТИ МУНИЦИПАЛЬНОГО ДОШКОЛЬНОГО ОБРАЗОВАТЕЛЬНОГО УЧРЕЖДЕНИЯ ДЕТСКОГО САДА КОМБИНИРОВАННОГО ВИДА № 131 НА ПЕРИОД ПРОВЕДЕНИЯ РАБОТ ПО РЕМОНТУ КРОВЛИ»

В соответствии с постановлением Главного государственного санитарного врача Российской Федерации от 28 сентября 2020 года № 28 «Об утверждении санитарных правил СП 2.4.3648-20 «Санитарно-эпидемиологические требования к организациям воспитания и обучения, отдыха и оздоровления детей и молодежи» администрация города Комсомольска-на-Амуре

ПОСТАНОВЛЯЕТ:

1. Внести изменения в постановление администрации города Комсомольска-на-Амуре от 14 мая 2025 года № 1060-па «О приостановлении деятельности Муниципального дошкольного образовательного учреждения детского сада комбинированного вида № 131 на период проведения работ по ремонту кровли»:

1) в пункте 1 слова «31 июля 2025 года» заменить словами «1 сентября 2025 года».

2. Опубликовать постановление в газете «Дальневосточный Комсомольск» и разместить на официальном сайте органов местного самоуправления города Комсомольска-на-Амуре в информационно-телекоммуникационной сети «Интернет».

3. Контроль за выполнением настоящего постановления возложить на заместителя главы администрации города Комсомольска-на-Амуре по социальным вопросам.

И.о. главы администрации города А. В. Александров

АДМИНИСТРАЦИЯ ГОРОДА КОМСОМОЛЬСКА-НА-АМУРЕ ПОСТАНОВЛЕНИЕ

02.09.2025 № 2021-ПА

О ВНЕСЕНИИ ИЗМЕНЕНИЙ В ПОСТАНОВЛЕНИЕ АДМИНИСТРАЦИИ ГОРОДА КОМСОМОЛЬСКА-НА-АМУРЕ ОТ 14 МАЯ 2025 ГОДА № 1061-ПА «О ПРИОСТАНОВЛЕНИИ ДЕЯТЕЛЬНОСТИ МУНИЦИПАЛЬНОГО ДОШКОЛЬНОГО ОБРАЗОВАТЕЛЬНОГО УЧРЕЖДЕНИЯ ДЕТСКОГО САДА ОБЩЕРАЗВИВАЮЩЕГО ВИДА С ПРИОРИТЕТНЫМ ОСУЩЕСТВЛЕНИЕМ ДЕЯТЕЛЬНОСТИ ПО ФИЗИЧЕСКОМУ РАЗВИТИЮ ДЕТЕЙ № 132 НА ПЕРИОД ПРОВЕДЕНИЯ СТРОИТЕЛЬНО-МОНТАЖНЫХ РАБОТ ПО ОБЪЕКТУ КАПИТАЛЬНОГО СТРОИТЕЛЬСТВА «ЗДАНИЕ. ДЕТСКИЙ САД № 132»

В соответствии с постановлением Главного государственного санитарного врача Российской Федерации от 28 сентября 2020 года № 28 «Об утверждении санитарных правил СП 2.4.3648-20 «Санитарно-эпидемиологические требования к организациям воспитания и обучения, отдыха и оздоровления детей и молодежи» администрация города Комсомольска-на-Амуре

ПОСТАНОВЛЯЕТ:

1. Внести изменения в постановление администрации города Комсомольска-на-Амуре от 14 мая 2025 года № 1061-па «О приостановлении деятельности Муниципального дошкольного образовательного учреждения детского сада общеразвивающего вида с приоритетным осуществлением деятельности по физическому развитию детей № 132 на период проведения строительно-монтажных работ по объекту капитального строительства «Здание. Детский сад № 132»:

1) в пункте 1 слова «31 июля 2025 года» заменить словами «1 октября 2025 года».

2. Опубликовать постановление в газете «Дальневосточный Комсомольск» и разместить на официальном сайте органов местного самоуправления города Комсомольска-на-Амуре в информационно-телекоммуникационной сети «Интернет».

3. Контроль за выполнением настоящего постановления возложить на заместителя главы администрации города Комсомольска-на-Амуре по социальным вопросам.

И.о. главы администрации города А. В. Александров

АДМИНИСТРАЦИЯ ГОРОДА КОМСОМОЛЬСКА-НА-АМУРЕ ПОСТАНОВЛЕНИЕ

03.09.2025 № 2024-ПА

О ПРИВЕДЕНИИ САМОВОЛЬНОЙ ПОСТРОЙКИ В СООТВЕТСТВИЕ С УСТАНОВЛЕННЫМИ ТРЕБОВАНИЯМИ

В соответствии с пунктом 4 статьи 222 Гражданского кодекса Российской Федерации, на основании уведомления Комитета государственного строительного надзора Правительства Хабаровского края от 22 июля 2025 года № 8-13/1995 о выявлении самовольных построек на земельном участке с кадастровым номером 27:22:0030507:583, расположенным по адресу: Хабаровский край, г. Комсомольск-на-Амуре, в зоне пересечения ул. Севастопольской и ул. Комсомольской, находящемся в собственности Слободянюка Сергея Георгиевича, Заключения о соответствии (несоответствии) объекта, обладающего признаками самовольной постройки, установленным требованиям от 25 июля 2025 года № 5, протокола рассмотрения уведомления

уполномоченного органа о выявлении самовольной постройки и перечня документов, подтверждающих наличие признаков самовольной постройки на территории города Комсомольска-на-Амуре от 29 июля 2025 года, администрация города Комсомольска-на-Амуре

ПОСТАНОВЛЯЕТ:

1. Признать самовольными постройками нежилые одноэтажные здания на земельном участке с кадастровым номером 27:22:0030507:583, расположенным по адресу: Хабаровский край, г. Комсомольск-на-Амуре, в зоне пересечения ул. Севастопольской и ул. Комсомольской и частично на земельном участке 27:22:0030507:53.

2. Обязать лицо, осуществившее самовольные постройки Слободянюка Сергея Георгиевича привести самовольные постройки в соответствие с требованиями к строительству, установленными законодательством о градостроительной деятельности, в сфере земельных отношений. Правила землепользования и застройки города Комсомольска-на-Амуре утвержденными решением Комсомольской-на-Амуре городской Думы от 14 октября 2009 года № 72, а также документами нормативно-технического регулирования, действующими на территории Российской Федерации.

3. Установить срок для приведения самовольной постройки в соответствие с установленными требованиями — 12 (двенадцать) месяцев с даты опубликования постановления в газете «Дальневосточный Комсомольск» и размещения на официальном сайте органов местного самоуправления города Комсомольска-на-Амуре в информационно-телекоммуникационной сети «Интернет».

4. Опубликовать постановление в газете «Дальневосточный Комсомольск» и разместить на официальном сайте органов местного самоуправления города Комсомольска-на-Амуре в информационно-телекоммуникационной сети «Интернет».

5. Контроль за выполнением настоящего постановления возложить на первого заместителя главы администрации города Комсомольска-на-Амуре по вопросам архитектуры и строительства.

Глава города Д. А. Заплутаев

Администрация города извещает население города о выявлении бесхозяйных объектов недвижимого имущества:

1) участок тепловой сети, диаметром 108 мм, ориентировочной протяженностью 46 п.м, расположенный в районе здания Центральной городской библиотеки им. Н. Островского по адресу: г. Комсомольск-на-Амуре, ул. Сидоренко, д. 1 корп. 2;

2) канализационная сеть из керамических труб, диаметром 200 мм, протяженностью 106,6 п.м, а также ее элементы (колодцы в количестве 5 шт.), расположенная по адресу: г. Комсомольск-на-Амуре, ул. Сидоренко, д. 1 корп. 2;

3) водопроводная сеть из стальной трубы, диаметром 76 мм, протяженностью 27 п.м, расположенная от ВК-1 и ВК-2 до здания Центральной городской библиотеки им. Н. Островского по адресу: г. Комсомольск-на-Амуре, ул. Сидоренко, д. 1 корп. 2;

4) проезд вдоль нежилого здания судебных приставов по Магистральному шоссе 13 к. 4;

5) водопроводная сеть из полипропиленовой трубы, диаметром 110 мм, протяженностью 51,0 п.м, а также ее элементы (колодец в количестве 1 шт.), от водопроводной камеры (ВК-1) до наружной стены здания многоквартирного жилого дома № 11/2 мкр. Дружба;

6) канализационная сеть из полипропиленовой трубы, диаметром 160 мм, протяженностью 39,4 п.м, от канализационного колодца (КК-сущ) МУП «Горводоканал» до колодца КК-1, включая колодцы КК-1, КК-2, подведенная к многоквартирному жилому дому № 11/2 мкр. Дружба.

В случае если в течение месяца с момента опубликования данного объявления не будут установлены лица, имеющие права на выявленные объекты недвижимого имущества, объекты в соответствии с действующим законодательством будут признаны бесхозяйным имуществом и обращены в муниципальную собственность.

За дополнительной информацией обращаться по адресу: г. Комсомольск-на-Амуре, пр. Интернациональный, д. 10, корп. 2, кабинет № 406, телефон 52 99 32.

ИНФОРМАЦИЯ О ПРОВЕДЕДНЫХ КОМСОМОЛЬСКОЙ-НА-АМУРЕ КОНТРОЛЬНО-СЧЁТНОЙ ПАЛАТОЙ КОНТРОЛЬНЫХ И ЭКСПЕРТНО-АНАЛИТИЧЕСКИХ МЕРОПРИЯТИЯХ, О ВЫЯВЛЕННЫХ ПРИ ИХ ПРОВЕДЕНИИ НАРУШЕНИЯХ, О ВЫНЕСЕННЫХ ПРЕДСТАВЛЕНИЯХ И ПРЕДПИСАНИЯХ, А ТАКЖЕ О ПРИНЯТЫХ ПО НИМ РЕШЕНИЯХ И МЕРАХ ЗА ПЕРВЫЙ ПОЛУГОДИЕ 2025 ГОДА

Информация о результатах проведенных контрольных и экспертисто-аналитических мероприятий Комсомольской-на-Амуре контрольно-счетной палаты за первое полугодие 2025 года подготовлена в соответствии с подпунктом 9 части 1 статьи 8 Положения о Комсомольской-на-Амуре контрольно-счетной палате, утвержденного решением Комсомольской-на-Амуре городской Думы от 14 декабря 2011 года № 91 (далее — Положение о КСП).

Всего в первом полугодии 2025 года проведено 132 мероприятия, в том числе семь контрольных и 125 экспертисто-аналитических.

1. Контрольные мероприятия

Комсомольская-на-Амуре контрольно-счетная палата (далее — контрольно-счетная палата) в первом полугодии провела следующие контрольные мероприятия (далее — КМ):

1) «Проверка законности и эффективности (результативности и экономичности) управления и распоряжения земельными ресурсами городского округа Города Комсомольска-на-Амуре, полноты и своевременности поступления в бюджет города Комсомольска-на-Амуре доходов от распоряжения земельными ресурсами в 2024 году» в отношении Комитета по управлению имуществом администрации города Комсомольска-на-Амуре Хабаровского края (далее — Комитет, администрация города соответственно). По результатам КМ составлен акт от 30 апреля 2025 года. Результаты КМ рассмотрены на коллегии контрольно-счетной палаты 19 августа 2025 года, утвержден отчет 22 августа 2025 года.

При проведении КМ выявлено четыре нарушения ведения бухгалтерского учета, составления и представления бухгалтерской (финансовой) отчетности на сумму 359 355,48 рубля, 87 нарушений в сфере управления и распоряжения государственной (муниципальной) собственностью на сумму 3.445 375,95 рубля, том числе, 18 случаев недоступления доходов в бюджет города или наличия потенциального дохода в размере 704 104,39 рубля. Также установлено 48 недостатков на сумму 618 697,96 рубля в части муниципальных правовых актов (далее — МПА), регулирующих процесс распоряжения (управления) и использования земельных ресурсов городского округа города Комсомольска-на-Амуре, недостаточного уровня и функционала автоматизации и цифровизации процессов управления муниципальными земельными участками; управления и распоряжения государственной (муниципальной) собственностью.

В ходе КМ Комитетом устранено шесть нарушений на сумму 2 498 286,48 рубля, 17 недостатков на сумму 618 697,96 рубля, в том числе поступило в доход бюджета 1149,84 рубля.

Контрольно-счетной палатой по результатам КМ направлено представление в адрес руководителя Комитета со сроком исполнения 27 октября 2025 года. Отчеты и информационные

письма направлены председателю Комсомольской-на-Амуре городской Думы, главе города Комсомольска-на-Амуре, в прокуратуру города Комсомольска-на-Амуре, руководителям Управления архитектуры и градостроительства администрации города и Правового управления администрации города. Информация о КМ размещена на официальном сайте органов местного самоуправления города в сети «Интернет» (далее — сайт ОМС) и на страницах контрольно-счёточной палаты в социальных сетях «ВКонтакте», Telegram, «Одноклассники» (далее — соцсети).

2) «Оценка эффективности предоставления налоговых и иных льгот и преимуществ за счёт средств бюджета города Комсомольска-на-Амуре в 2023, 2024 годах» в отношении Финансового управления администрации города Комсомольска-на-Амуре Хабаровского края.

По результатам КМ составлен акт от 30 апреля 2025 года. Результаты КМ рассмотрены на коллегии контрольно-счёточной палаты 19 августа 2025 года, утверждён отчёт 25 августа 2025 года.

Проверкой полноты и законности предоставления и использования налоговых и иных льгот и преимуществ за счёт средств бюджета города нарушений не установлено.

Вместе с тем, установлены отдельные недостатки МПА, регулирующих указанную сферу. Контрольно-счёточной палатой по результатам КМ направлено представление в адрес руководителя Финансового управления со сроком исполнения 27 сентября 2025 года для устранения выявленных недостатков.

Кроме того, обращено внимание на пониженную ставку земельного налога в отношении налогоплательщиков, обладающих земельными участками, занимаемыми жилищным фондом и возможным наличием случаев использования таких участков не по целевому назначению, а для ведения предпринимательской деятельности, такой как авторемонт, автомойки, кафе, гостиницы, хостели и иные виды предпринимательской деятельности. Информационное письмо с отчётом и предложениями по установлению и устранению выявленных нарушений в связи с использованием земельных участков не по целевому назначению в предпринимательской деятельности направлено контрольно-счёточной палатой главе города Комсомольска-на-Амуре. Также, отчёты направлены председателю Комсомольской-на-Амуре городской Думы, в прокуратуру города Комсомольска-на-Амуре. Информация о КМ размещена на сайте ОМС и на страницах в соцсетях.

3) «Проверка законности и эффективности использования муниципального имущества города Комсомольска-на-Амуре, находящегося в пользовании муниципального унитарного предприятия «Специализированный комбинат коммунального обслуживания города Комсомольска-на-Амуре», в том числе, проверка полноты, правомерности и своевременности исчисления и перечисления части прибыли, подлежащей перечислению в местный бюджет за 2024 год» в отношении МУП «СККО».

По результатам КМ составлен акт от 30 июня 2025 года. Рассмотрение результатов КМ на заседании коллегии контрольно-счёточной палаты, утверждение отчёта, внесение представления руководителю предприятия, направление утверждённого отчёта и информационных писем в городскую Думу и органы администрации города планируются в сентябре 2025 года. До утверждения отчёта контрольно-счёточной палатой направлено обращение в прокуратуру города Комсомольска-на-Амуре о выявленных нарушениях, требующих принятия незамедлительных мер по устранению и безотлагательному пресечению выявленных правонарушений.

Выявленные при проведении КМ нарушения, вынесенные представления, принятые по ним решения и меры будут отражены после утверждения отчёта о результатах КМ в информации контрольно-счёточной палаты о деятельности за девять месяцев 2025 года в соответствии с Положением о КСП.

4) «Проверка законности и эффективности расходования средств местного бюджета на компенсацию убытков в связи с применением регулируемых цен (тарифов) на тепловую энергию, поставляемую населению» в отношении Управление жилищно-коммунального хозяйства, топлива и энергетики администрации города Комсомольска-на-Амуре Хабаровского края (далее — УЖКХ).

По результатам КМ составлен акт от 26 августа 2025 года. Рассмотрение результатов КМ на заседании коллегии контрольно-счёточной палаты, утверждение отчёта, внесение представления руководителю предприятия, направление утверждённого отчёта и информационных писем в городскую Думу и органы администрации города планируются в сентябре 2025 года. Выявленные при проведении КМ нарушения, вынесенные представления, принятые по ним решения и меры будут отражены после утверждения отчёта о результатах КМ в информации контрольно-счёточной палаты о деятельности за девять месяцев 2025 года в соответствии с Положением о КСП.

5) «Проверка законности и эффективности использования средств бюджета в виде субсидий на финансирование расходных обязательств города Комсомольска-на-Амуре по реализации муниципальной программы «Формирование современной городской среды на территории города Комсомольска-на-Амуре» на мероприятие по благоустройству дальневосточных дворов многоквартирных домов в 2024 году в рамках реализации государственной программы края «Формирование современной городской среды» в отношении УЖКХ. Указанное КМ является совместным с Контрольно-счёточной палатой Хабаровского края.

По результатам КМ составлен акт от 31 июля 2025 года. Рассмотрение результатов КМ на заседании коллегии контрольно-счёточной палаты, утверждение отчёта, внесение представления руководителю предприятия, направление информационных писем в органы администрации города планируются в сентябре 2025 года. Выявленные при проведении КМ нарушения, вынесенные представления, принятые по ним решения и меры будут отражены после утверждения отчёта о результатах КМ в информации контрольно-счёточной палаты о деятельности за девять месяцев 2025 года в соответствии с Положением о КСП.

6) «Проверка эффективности (результативности и экономности) использования средств местного бюджета на реализацию мероприятий муниципальной программы «Содействие развитию малого и среднего предпринимательства в городе Комсомольске-на-Амуре» в отношении Фонда развития города Комсомольска-на-Амуре и администрации города (переходящие проверки 2024 года).

По результатам КМ составлены акты от 7 июля и 14 июля 2025 года соответственно. Рассмотрение результатов КМ на заседании коллегии контрольно-счёточной палаты, утверждение отчёта, внесение представления руководителю предприятия, направление информационных писем в органы администрации города планируются в сентябре 2025 года. Выявленные при проведении КМ нарушения, вынесенные представления, принятые по ним решения и меры будут отражены после утверждения отчёта о результатах КМ в информации контрольно-счёточной палаты о деятельности за девять месяцев 2025 года в соответствии с Положением о КСП.

2. Экспертно-аналитические мероприятия

Всего в первом полугодии 2025 года контрольно-счёточной палатой проведено 125 экспертиочно-аналитических мероприятий, в том числе:

- внешняя проверка годовой бюджетной отчёточности двенадцати главного администратора бюджетных средств за 2024 год;
- внешняя проверка годового отчёта об исполнении бюджета города Комсомольска-на-Амуре за 2024 год;
- оперативный анализ и контроль за организацией исполнения бюджета города за первый квартал 2025 года
- экспертизы проектов бюджета города Комсомольска-на-Амуре на 2025 год и на плановый период 2026 и 2027 годов;

ОФИЦИАЛЬНЫЙ ОТДЕЛ

- экспертиза муниципальных правовых актов и муниципальных программ (изменений муниципальных программ).

2.1. Внешней проверки годовой бюджетной отчёточности 12 главных администраторов бюджетных средств (далее — ГРБС) произведён анализ бюджетных средств в размере: доходы — 8972 554 105,77 рубля, расходы — 11 703 352 556,30 рубля.

Результаты проверки свидетельствуют, что представленная ГРБС бюджетная отчёточность отвечает требованиям Бюджетного кодекса Российской Федерации (далее — БК РФ), Инструкции № 191н.

Качество и полнота представленных в бюджетной отчёточности показателей и сведений позволяют сделать вывод, что годовая бюджетная отчёточность ГРБС за 2024 год отражает достоверную во всех существенных отношениях информацию.

Вместе с тем, контрольно-счёточной палатой установлены следующие отдельные нарушения и недостатки:

а) отсутствие аудиторского мероприятия в целях подтверждения достоверности бюджетной отчёточности до момента подписания годовой бюджетной отчёточности руководителем субъекта бюджетной отчёточности;

б) несоответствие форм инвентаризационных ведомостей форме, утверждённой приказом Минфина России от 30 марта 2015 года № 52н;

в) не отражение по результатам инвентаризации состояния объектов имущества на дату инвентаризации с учётом оценки его технического состояния или степени вовлечённости в хозяйственный оборот;

г) не отражение в Пояснительной записке факта проведения годовой инвентаризации;

д) низкое выполнение отдельных муниципальных программ;

е) финансирование за счёт средств бюджета города исполнения переданных государственных полномочий;

ж) неэффективные расходы бюджета города на уплату пеней, штрафов, на исполнение судебных актов и мировых соглашений, не выплаты заработной платы работникам муниципальных унитарных предприятий за счёт средств резервного фонда;

з) значительная сумма просроченной дебиторской задолженности вследствие несвоевременной оплаты аренды земельных участков, недвижимого имущества, оплаты счетов по возмещению затрат, нарушение сроков оплаты по договорам купли—продажи объектов, а также платы за разрешение на использование земельных участков, платы за размещение НТО, платы за использование земельных участков для возведения гаражей, риск её списания и недопоступления доходов в бюджет города;

и) низкий уровень исполнения доходов и расходов бюджета Управлением архитектуры и градостроительства в связи с нарушением подрядными организациями условий муниципальных контрактов;

к) отсутствие инвентарных карточек на часть основных средств, ведение инвентарных карточек в нарушение Инструкции № 157н: не отражение сведений о наименовании объекта, организации изготовителя, материально ответственном лице, о проведении реконструкции, модернизации, достройки, капитального ремонта, отсутствие краткой характеристики объекта;

л) несоответствие данных главной книги (бухгалтерского (бюджетного) учёта) Балансу (отчёточности);

м) отражение в разделе 2 Пояснительной записки информации о мерах по повышению квалификации и переподготовке специалистов в нарушение пункта 152 Инструкции № 191;

н) ссылки в Учётной политике на утратившие силу нормативные акты.

Установленные нарушения и недостатки не оказали влияния на достоверность показателей бюджетной отчёточности за 2024 год, однако, являются рисками несвоевременных и неэффективных управленческих и финансовых решений, приводящих к негативным последствиям.

Так, ненадлежащее проведение инвентаризации и отражение её результатов может привести к ряду существенных последствий, к которым относится риск утраты муниципального имущества и недостоверность показателей отчёточности.

Ненадлежащий уровень договорной работы, претензионно-исковой работы, работы по предупреждению и взысканию задолженности, финансовой дисциплины является риском списания дебиторской задолженности и недопоступления доходов в бюджет города.

Неэффективная работа ряда муниципальных предприятий города является в том числе, по причине неэффективной деятельности их руководителей и ненадлежащим исполнением полномочий соответствующими отраслевыми органами администрации города в части контроля и анализа деятельности муниципальных предприятий. Результатом указанного является недопоступление в бюджет города налоговых доходов в виде отчислений части прибыли муниципальных предприятий и банкротство.

Заключения по результатам внешней проверки годовой бюджетной отчёточности направлены соответствующим ГРБС. С целью устранения и недопущения нарушений, недостатков, рисков контрольно-счёточной палатой даны рекомендации ГРБС:

1) Усилить контроль планирования расходов бюджета, составления обоснования бюджетных ассигнований, обоснований (расчётов) плановых показателей расходов (выплат).

2) Усилить контроль за соответствие порядка составления форм бюджетной отчёточности требованиям действующего законодательства.

3) Усилить контроль за проведением инвентаризации и применением утверждённых форм первичных документов, не допускать формального проведения инвентаризации.

4) Проанализировать факты неэффективного расходования средств бюджета города и принять меры по недопущению, устранению таких расходов.

5) Усилить меры по взысканию дебиторской задолженности.

6) Обратить внимание на риск срыва реализации муниципальных программ.

7) Отразить в учётной политике ГРБС порядок проведения инвентаризации и учёта её результатов.

8) Принять меры по обеспечению сохранности муниципального имущества и обеспечить наличие регистров бухгалтерского учёта, а также, обеспечить своевременную регистрацию и накопление информации в указанных в регистрах.

9) Усилить контроль за соответствие показателей форм бюджетной отчёточности данным бюджетного учёта.

2.2. Заключение по результатам внешней проверки годового отчёта об исполнении бюджета города Комсомольска-на-Амуре за 2024 год от 25 апреля 2025 года № 2-04/1 подготовлено контрольно-счёточной палатой в соответствии со статьями 157, 264.4, 268.1 БК РФ.

Контрольно-счёточной палатой в числе прочих выводов и предложений указаны следующие:

1) Утверждённый план по доходам на 2024 год выполнен на 97,95% или в сумме 11 905 895 591,55 рубля.

В качестве мер повышения эффективности администрирования налоговых доходов бюджета города контрольно-счёточной палатой рекомендовала администрации города оптимизировать работу комиссий по легализации налоговой базы; проводить мероприятия по легализации трудовых отношений (в том числе, взаимодействие администрации города с предпринимателями, анализ соблюдения законодательства контрагентами, заключившими и исполняющими муниципальные контракты), выявлению случаев сдачи жилых и нежилых помещений в аренду без уплаты НДФЛ (разъяснительные мероприятия, направленные на повышение сотрудничества



граждан с администрацией города, взаимодействие с управляющими компаниями); выявление лиц, осуществляющих предпринимательскую деятельность без государственной регистрации в качестве индивидуального предпринимателя или юридического лица, без постановки на учёт в налоговых органах; повышению квалификации работников администрации; качественному социально-экономическому прогнозированию и ожидаемых темпов роста налоговых поступлений.

Кроме того, ввиду недополучения бюджетом города в 2024 году доходов от заключения договоров НТО в размере 22 784 000,30 рубля рекомендовано принять меры и пересмотреть подходы к организации размещения НТО и ярмарок на территории города Комсомольска-на-Амуре.

Также, отмечено, что администраторами неналоговых доходов бюджета города в нарушение статьи 160.1 БК РФ и договорных обязательств не обеспечена эффективная работа по взысканию задолженности в отношении неналоговых доходов. Недополученные бюджетом города доходы оценены в размере 365 190 134,45 рубля. В связи с чем, контрольно-счётная палата рекомендовала администрации города усилить работу по исполнению функций администраторов по контролю за полнотой и своевременностью уплаты и взысканию платежей в бюджет в соответствии с пунктом 2 статьи 160.1 БК РФ и осуществлять эффективную работу с дебиторской задолженностью за счёт мер по её своевременному предупреждению и взысканию, а не за счёт её списания с балансового учёта.

2) Расчётом и анализом показателей, характеризующих направленность муниципальной бюджетной политики в сфере доходов бюджета города отмечено, что в 2024 году показатель коэффициента финансовой независимости бюджета города (0,36) незначительно выше показателей за 2020–2023 годы (0,32, 0,33, 0,31, 0,34), что означает тенденцию к уменьшению зависимости бюджета города от финансовых решений государственных органов.

С 2020 года отмечена тенденция снижения показателя качества финансовой помощи бюджету города (0,69, 0,52), что означает увеличение части средств, выделяемых из краевого бюджета в виде дотаций на выравнивание бюджетной обеспеченности. При этом, снижается часть средств, выделяемой на реализацию региональной политики на территории города в виде субсидий на софинансирование муниципальных проектов.

Контрольно-счётной палаты в целях повышения качества бюджетного планирования рекомендовано главным администратором доходов бюджета обеспечить обоснованность прогнозных показателей, формировать план поступления администрируемых доходов с учётом разработанных методик прогнозирования поступлений в бюджет городского округа в соответствии с требованиями азбака седьмого пункта 1 статьи 160.1 БК РФ; повысить эффективность администрирования доходов бюджета города в 2025 году, продолжить работу по разработке и реализации комплекса дополнительных мер, направленных на развитие доходного потенциала бюджета города, поиску дополнительных резервов источников доходов.

3) Исполнение расходов бюджета города за 2024 год составило 11 703 352 556,30 рубля или 89,59% от плана.

Ниже уровня 95% плана исполнены расходы по разделам: «Физическая культура и спорт» — 65,82%, «Образование» — 88,54%, «Жилищно-коммунальное хозяйство» — 94,78%.

Исполнение расходов на реализацию муниципальных программ составило 9 661 561 530,45 рубля или 88,17% от плана. Ниже уровня 95% от плана исполнены расходы по муниципальным программам: «Развитие международных связей и туризма в городе Комсомольске-на-Амуре» — 30,11%, «Развитие физической культуры и спорта в городе Комсомольске-на-Амуре» — 64,49%, «Обеспечение качества и доступности образования» — 88,00%, «Развитие дорожной сети, благоустройство города Комсомольска-на-Амуре» — 93,73%, «Развитие муниципальной службы в городе Комсомольске-на-Амуре» — 93,98%.

Контрольно-счётной палатой рекомендовано администрации города обратить внимание на то, что низкий процент исполнения отдельных муниципальных программ является риском срыва реализации программных мероприятий и не расходованием предусмотренных на их реализацию средств.

Непрограммные расходы за 2024 год исполнены в объёме 1 556 410 048,58 рубля или 91,62% от плана.

Контрольно-счётной палатой ввиду того, что объём финансирования из вышестоящих источников расходов бюджета города на исполнение переданных государственных полномочий не обеспечивает в полном объёме потребность на их исполнение, и бюджет города несёт дополнительные расходы (например, 4 177 181,82 рубля расходы на государственную регистрацию актов гражданского состояния), рекомендовала администрации города проанализировать причины превышения нормативов, используемых в методиках расчёта субвенций, предоставляемых для исполнения отдельных переданных государственных полномочий, принять исчерпывающие меры для недопущения и(или) меры по увеличению объёма предоставляемых субвенций в соответствии с потребностями города.

Также, ввиду неэффективного расходования средств бюджета города в размере 32 806 415,04 рубля на уплату пени, штрафов и на исполнение судебных актов, рекомендовано провести анализ причин и факторов, повлекших указанные расходы, рассмотреть возможность предъявления регрессных требований финансового возмещения своих убытков к виновникам.

4) Объём муниципального долга города по состоянию на 1 января 2025 года составил 1 742 680 900,00 рублей и не превышает значения, установленного статьёй 107 БК РФ и решением о бюджете города. Размер расходов на обслуживание муниципального долга не превысил предельные размеры, установленные статьёй 111 БК РФ.

Контрольно-счётной палатой отмечено сокращение объёма муниципального долга, объёма кредитов, полученных от коммерческих банков, что оценено как положительный фактор, который может свидетельствовать об улучшении финансового положения и сбалансированности бюджета города.

5) Исполнение расходов резервного фонда составило 12 667 883,00 рубля или 98,97%. При этом отмечено, что расходы на финансирование муниципальных предприятий за счёт средств резервного фонда в сумме 7 750 483,00 рубля являются неэффективными. В связи с чем рекомендовано повысить уровень исполнением полномочий соответствующими отраслевыми органами администрации города в части контроля и анализа деятельности муниципальных предприятий.

Заключение по результатам внешней проверки годового отчёта об исполнении бюджета города Комсомольска-на-Амуре за 2024 год направлено председателю городской Думы, главе города, размещено на сайте ОМС.

2.3. Оперативный анализ и контроль за организацией исполнения бюджета города за первый квартал 2025 года проведён в соответствии со статьёй 268.1 Бюджетного кодекса Российской Федерации (далее — БК РФ). По результатам экспертизы составлено заключение от 23 мая 2025 года № 2-03/1.

Экспертиза установлено, что Отчёт об исполнении бюджета города за первый квартал 2025 года по составу, содержанию и представлению информации соответствует требованиям бюджетного законодательства и муниципальных правовых актов. Риски неисполнения бюджета города в текущем финансовом году не установлены.

По результатам проведённого анализа текущего исполнения бюджета города за первый квартал 2025 года контрольно-счётная палата рекомендовала администрации города принимать меры к обязательному исполнению принятых расходных обязательств; обеспечить выполнение показателей (индикаторов) муниципальных программ; принять меры по повышению налоговых и неналоговых доходов, разработке и реализации комплекса дополнительных мер, направленных на развитие доходного потенциала бюджета города, поиску дополнительных резервов ис-

точников доходов; провести анализ причин и факторов, повлекших неэффективные расходы, предъявить регрессные требования финансового возмещения своих убытков к виновникам.

Заключение по результатам указанного мероприятия направлено председателю городской Думы и главе города, размещено на сайте ОМС.

2.4. В первом полугодии 2025 года контрольно-счётной палатой проведено шесть экспертиз проектов решения Комсомольской-на-Амуре городской Думы «О внесении изменений в решение Комсомольской-на-Амуре городской Думы от 4 декабря 2024 года № 171 «О бюджете города Комсомольска-на-Амуре на 2025 год и на плановый период 2026 и 2027 годов».

Контрольно-счётной палатой по результатам экспертизы проектов решений о бюджете города составлены заключения от 22 января 2025 года № 2-02/1, от 5 февраля 2025 года № 2-02/2, от 15 апреля 2025 года № 2-02/3, от 22 мая 2025 года № 2-02/4, от 3 июня 2025 года № 2-02/5 (на поправки к проекту), от 25 июня 2025 года № 2-02/6. Изменения в бюджет города внесены решениями Комсомольской-на-Амуре городской Думы от 29 января 2025 года № 2, от 26 февраля 2025 года № 21, от 21 мая 2025 года № 59, от 10 июня 2025 года № 90, от 23 июля 2025 года № 94.

Экспертизой установлено, что основные параметры бюджета и поправок сформированы в соответствии с требованиями Бюджетного кодекса Российской Федерации.

Вместе с тем, к проектам решений о бюджете имелись замечания. Так, в заключении от 22 мая 2025 года указано на неэффективность предлагаемых расходов в размере 350 000,00 рублей, предназначенных для финансирования за счёт средств бюджета города проведения работ по определению значений коэффициентов для расчёта платы за размещение нестационарных торговых объектов на территории города Комсомольска-на-Амуре. В последнем из указанных заключений сделан вывод о несоответствии Проекта требованиям, установленным подпунктами 1, 4 пункта 1 раздела XI Положения о бюджетном процессе в городе Комсомольске-на-Амуре, утверждённого решением Комсомольской-на-Амуре городской Думы от 16 ноября 2007 года № 75. Рекомендовано представить к Проекту ожидаемые итоги социально-экономического развития города Комсомольска-на-Амуре в 2025 году, отразить в пояснительной записке к Проекту обоснование (расчёт) предлагаемого увеличения налоговых поступлений за счёт государственной пошлины и обоснование предлагаемых изменений расходов бюджета города; предоставить к Проекту представление главы города об использовании собственных материальных ресурсов и финансовых средств для осуществления переданных органам местного самоуправления города Комсомольска-на-Амуре отдельных государственных полномочий с указанием объёма финансовых средств, перечнем материальных ресурсов, а также обоснования их использования.

2.5. Контрольно-счётная палата в первом полугодии 2025 года провела 105 экспертиз муниципальных правовых актов с общим объёмом проверенных средств 39 090 031 864,35 рубля, в том числе: семь проектов решений городской Думы (323 865 351,95 рубля); 77 проектов муниципальных правовых акта главы города и администрации города (18 371 293 126,23 рубля); 21 проект изменений в муниципальные программы (20 394 873 386,17 рубля).

28,57% 12,11%

Замечания отсутствовали по 30 проектам на сумму 4 735 201 793,90 рубля, что составляет 28,57% от общего количества проектов и 12,11% от общего объёма проверенных средств.

Соответственно, установлены замечания по 75 проектам с общим объёром средств 34 354 830 070,45 рубля, что составляет 71,43% от общего числа заключений и 87,89% от общего объёма проверенных средств.

Замечания можно разделить на два вида: это несоответствие проектов бюджетному законодательству и несоответствие требованиям муниципальных правовых актов.

Несоответствие проектов бюджетному законодательству выражается в следующем:

а) отсутствие обоснования или формальное, недостоверное обоснование увеличения расходных обязательств бюджета; неотражение конкретных сумм и статей бюджета города; отсутствие расчёта дополнительных расходов бюджета города, неотражение размеров расходов, утверждённых решением бюджета, бюджетной росписью;

б) отсутствие оценки затрат бюджета города на реализацию Проекта и отсутствие указания на источники дополнительных поступлений в бюджет;

в) отсутствие обоснования объёмов доходов, планируемых к поступлению;

г) необеспечение эффективного использования муниципальной собственности и формирования доходной части бюджета города,

д) необеспечение расходов на реализацию проекта источниками финансирования;

е) несоответствие проекта планируемым к утверждению расходам;

ж) в части проектов, регулирующих предоставление субсидий: несоответствие Общим требованиям, утверждёнными Правительством Российской Федерации; отсутствие требований об обособленном учёте субсидий в бухгалтерском учёте получателей; изменение объёмов субсидии из отсутствия правового основания; отсутствие информации о неиспользовании в отчётом финансовом году средств субсидий в полном объёме и возврате получателем субсидии остатков.

Указанные несоответствия проектов бюджетному законодательству являются несоблюдением принципов формирования и исполнения бюджета; являются риском нецелевого и неэффективного использования средств бюджета города и, в ряде случаев, могут быть расценены как коррупционные факторы.

Большое количество недостатков устанавливается в ходе экспертизы в части несоответствия проектов требованиям муниципальных правовых актов, а именно:

а) направление проекта в контрольно-счётную палату на согласование;

б) отсутствие листа согласования или отсутствие согласования проекта Финансовым управлением администрации города, курирующим заместителем главы администрации города и руководителем отраслевого органа администрации города;

в) отсутствие в необходимых случаях копий муниципальных правовых актов, в которые вносятся изменения;

г) не указание цели (мотива), законов и иных нормативных правовых актов, в соответствии с которыми или на основании которых принимается проект; отсутствие краткого содержания вносимых изменений;

д) не указание или некорректное указание структурных единиц, в которые вносятся изменения или внесение изменений в обобщённой форме;

е) фрагментарная актуализация муниципального правового акта без учёта всех изменений законодательства;

ж) внутренние противоречия по содержанию и тексту проекта;

з) произвольное употребление понятий не в соответствии с законодательством;

и) в части проектов изменений муниципальных программ установлено не соответствие уточнённым плановым показателям бюджета города; отсутствие условий изменения основных мероприятий и их ресурсного обеспечения в ходе реализации муниципальной программы; недостижение плановых показателей; не внесение изменений в плановые значения показателей на последующие периоды; отсутствие в пояснительной записке содержания вносимых изменений; не соответствие формам, утверждённым Порядком подготовки программ; отсутствие мер по привлечению средств из вышестоящих бюджетов, внебюджетных источников.

Указанные недостатки свидетельствуют о недостаточном уровне подготовки проектов, иг-

норировании разработчиками требований к подготовке муниципальных правовых актом и муниципальных программ, что не отвечает основным принципам муниципальной службы, а, следовательно, принципам эффективности использования бюджетных средств.

Согласно мониторингу принятых разработчиками проектов мер по устранению указанных замечаний контрольно-счёты палаты, устраниены замечания полностью или частично по 45 проектам на сумму 18 889 910 929,93 рубля. Не устраниены замечания или в контрольно-счёты палату не предоставлена информация об устранении замечаний по 30 проектам на сумму 15 464 919 140,52 рубля.

Данное направление работы контрольно-счёты палаты продолжается и позволяет своевременно выявлять и проанализировать типичные ошибки, повысить уровень качества муниципальных правовых актов и эффективности муниципального правового регулирования. В рамках данного направления работы контрольно-счёты палатой 29 мая 2025 года проведена учёба для муниципальных служащих администрации города по теме «Типичные ошибки, совершающиеся при направлении проектов муниципальных правовых актов в контрольно-счёты палату».

Следует отметить, что установлены случаи не направления Проектов в контрольно-счёты палату для проведения экспертизы, что является нарушением законодательства, а также, управленческими и финансовыми рисками.

3. Организационно-методические мероприятия

Контрольно-счёты палатой в первом полугодии 2025 года сформирован и утверждён отчёт о деятельности Комсомольской-на-Амуре контрольно-счёты палаты за 2024 год. Отчёт рассмотрен на заседании городской Думы 21 мая 2025 года.

Контрольно-счёты палата приняла участие в заседаниях Комсомольской-на-Амуре городской Думы и заседаниях её постоянных комиссий; в коллегии при главе города Комсомольской-на-Амуре по вопросу «Об итогах исполнения бюджета города Комсомольской-на-Амуре за 2024 год и задачах по исполнению бюджета города Комсомольской-на-Амуре в 2025 году», в совещаниях при главе города по вопросам нестационарной торговли.

В первом полугодии 2025 года проведено три заседания коллегии, на которых рассмотрены вопросы исполнения представления, внесённого контрольно-счёты палатой в 2024 году по результатам контрольного мероприятия в отношении администрации города; результаты контрольных мероприятий по вопросам использования бюджетных средств предоставлены МОУ ЦО «Открытие», МУК «Драматический театр»; результаты контрольного мероприятия по проверке использования бюджетных средств, выделенных на выполнение работ по озеленению в 2023-2024 годах; внесение изменений в план работы контрольно-счёты палаты на 2025 год; утверждена информация о деятельности контрольно-счёты палаты за первый квартал 2025 года.

Контрольно-счёты палата, являясь членом Союза муниципальных контрольно-счёты органов (далее — Союз МКО), в июне 2025 года приняла участие в XXIII Ежегодном Общем Собрании членов Союза муниципальных контрольно-счёты органов, Всероссийской Конференции «Роль муниципальных контрольно-счёты органов в совершенствовании планирования социально-экономического развития территории». Общем собрании Представительства Союза МКО в Дальневосточном федеральном округе.

Кроме того, в первом полугодии 2025 года контрольно-счёты палата приняла участие в круглых столах и вебинарах Союза МКО на темы: «Основные аспекты внешней проверки бюджетной отчётыности и экспертизы годового отчёта об исполнении бюджета», «Внешняя проверка бюджетной отчётыности. Нарушения в бюджетном учёте и учёте муниципального имущества», «Практика проведения Контрольно-счёты палатой Ленинградской области проверок годовых отчётов об исполнении бюджетов муниципальных образований Ленинградской области в соответствии с пунктом 4 статьи 136 Бюджетного Кодекса Российской Федерации», «Отдельные аспекты внешнего муниципального финансового контроля», «Отдельные аспекты внешнего финансового контроля реализации мероприятий и проектов в сфере физической культуры и спорта на территории муниципального образования», «Организация питания в дошкольных и общеобразовательных организациях муниципальных образований», «О системных нарушениях при использовании бюджетных средств на ремонт, строительство и реконструкцию объектов капитального строительства».

Также, в рамках взаимодействия, в Союз МКО и Контрольно-счёты палату Хабаровского края направлена информация о деятельности за 2024 год, о практике обжалования (оспоривания) действий и документов контрольно-счёты палаты, об анализе судебной практики по делам об административных правонарушениях, о повышении квалификации, об имеющихся проблемах при осуществлении внешнего финансового контроля.

В рамках заключённого соглашения в прокуратуру города Комсомольска-на-Амуре в первом полугодии 2025 года направлены отчёты по результатам контрольных мероприятий: «Проверка законности и эффективности использования субсидий, выделенных в 2023 году на реализацию мероприятия «Благоустройство дворовых территорий многоквартирных домов города Комсомольска-на-Амуре, включённых в План социального развития центров экономического роста Хабаровского края», в том числе, в рамках мероприятий проекта «1000 дворов на Дальнем Востоке», «Проверка законности, целевого и эффективного использования муниципального имущества города Комсомольска-на-Амуре, находящегося в пользовании Муниципального унитарного предприятия «Горводоканал» (далее — предприятие); проверка законности и эффективности использования средств (субсидий), предоставленных предприятию из местного бюджета; проверка полноты, правомерности и своевременности исчисления и перечисления части прибыли, подлежащей перечислению в местный бюджет», «Проверка законности и результативности (эффективности и экономности) использования бюджетных средств, выделенных на выполнение работ по озеленению на 2023 год и истекший период 2024 года», «Проверка законности, целевого и эффективного использования бюджетных средств (субсидий), предоставляемых Муниципальному общеобразовательному учреждению Центр образования имени Героя Советского Союза А. П. Маресьева «Открытие» на выполнение муниципального задания и иные цели», «Проверка законности, целевого и эффективного использования бюджетных средств (субсидий), предоставляемых Муниципальному учреждению культуры «Драматический театр» на выполнение муниципального задания и иные цели». Кроме того, в прокуратуру направлена информация о результатах мероприятий, проведённых инспектором Комсомольской-на-Амуре контрольно-счёты палаты, привлечённым в качестве специалиста к указанной прокурорской проверке в целях оценки законности, результативности (эффективности и экономности) использования средств местного бюджета, а также средств, получаемых местным бюджетом из иных бюджетов бюджетной системы Российской Федерации, направленных на финансирование строительства объекта капитального строительства «Стадион «Авангард». Реконструкция».

4. Информационная деятельность

Контрольно-счёты палата в целях обеспечения принципа открытости, гласности и обеспечения доступа к информации о своей деятельности в первом полугодии 2025 года разместила на официальном сайте органов местного самоуправления города в сети «Интернет» информацию и отчёты о проведённых контрольных и экспертно-аналитических мероприятиях, о выявленных при их проведении нарушениях, о внесённых представлениях, а также о принятых по ним решениях и мерах. Информация также размещена на страницах контрольно-счёты палаты в социальных сетях «ВКонтакте», Telegram, «Одноклассники». Ежедневно контрольно-счёты палата публикует собственные посты о деятельности через систему «Госпаблики». Отчёты о деятельности контрольно-счёты палаты за 2024 год и информация о деятель-

ОФИЦИАЛЬНЫЙ ОТДЕЛ

ности за первый квартал 2025 года опубликована в газете «Дальневосточный Комсомольск».

Все мероприятия, запланированные планом работы контрольно-счёты палаты на первый полугодие 2025 года, проведены в установленный срок.

СООБЩЕНИЕ О ВОЗМОЖНОМ УСТАНОВЛЕНИИ ПУБЛИЧНОГО СЕРВИТУТА

В соответствии со статьей 39.42 Земельного кодекса Российской Федерации, администрация города Комсомольска-на-Амуре извещает о рассмотрении ходатайства Акционерного общества «Газпром газораспределение Дальний Восток» о возможном установлении публичного сервитута с целью, предусмотренной пунктом 1 статьи 39.37 Земельного кодекса Российской Федерации, в целях эксплуатации линейного объекта системы газоснабжения — «Распределительный газопровод природного газа» с кадастровым номером 27:22:0000000:5475, необходимого для организаций газоснабжения населения.

Публичный сервитут общей площадью 4809 кв.м. испрашивается в отношении земель, находящихся в государственной собственности, расположенных в кадастровых кварталах 27:22:0040602, 27:22:0040603, 27:22:0040604, 27:22:0040606 и частей земельных участков с кадастровыми номерами:


- 1) 27:22:000000:4853 имеющего местоположение: Хабаровский край, г. Комсомольск-на-Амуре, в Ленинском округе, в районе ул. Московская, ул. Бродского, ул. Бехтерева;
- 2) 27:22:0000000:5457 расположенного по адресу: Хабаровский край, г. Комсомольск-на-Амуре, ул. Достоевского, д. 32;
- 3) 27:22:0040603:2 (27:22:0040603:322) имеющего местоположение: Хабаровский край, г. Комсомольск-на-Амуре, п. Майский, ул. Брюсова, д. 23;
- 4) 27:22:0040603:4 имеющего местоположение: Хабаровский край, г. Комсомольск-на-Амуре, ул. Брюсова, д. 3;
- 5) 27:22:0040603:10 имеющего местоположение: Хабаровский край, г. Комсомольск-на-Амуре, п. Майский, ул. Бехтерева, д. 26;
- 6) 27:22:0040603:11 имеющего местоположение: Хабаровский край, г. Комсомольск-на-Амуре, ул. Бехтерева, д. 30;
- 7) 27:22:0040603:16 имеющего местоположение: Хабаровский край, г. Комсомольск-на-Амуре, ул. Брюсова, 10, в зоне индивидуальной жилой застройки;
- 8) 27:22:0040603:17 имеющего местоположение: Хабаровский край, г. Комсомольск-на-Амуре, п. Майский, ул. Брюсова, д. 21;
- 9) 27:22:0040603:19 имеющего местоположение: Хабаровский край, г. Комсомольск-на-Амуре, п. Майский, ул. Брюсова, д. 3-1;
- 10) 27:22:0040603:20 расположенного по адресу: Российская Федерация, Хабаровский край, городской округ город Комсомольск-на-Амуре, г. Комсомольск-на-Амуре, ул. Брюсова, уч. 5;
- 11) 27:22:0040603:23 имеющего местоположение: Хабаровский край, г. Комсомольск-на-Амуре, ул. Достоевского, 17, в зоне индивидуальной жилой застройки;
- 12) 27:22:0040603:24 расположенного по адресу: Хабаровский край, г. Комсомольск-на-Амуре, пер. Весенний, д. 1;
- 13) 27:22:0040603:30 расположенного по адресу: Хабаровский край, г. Комсомольск-на-Амуре, п. Майский, пер. Весенний, д. 9;
- 14) 27:22:0040603:38 имеющего местоположение: Хабаровский край, г. Комсомольск-на-Амуре, ул. Брюсова, 12, в зоне индивидуальной жилой застройки;
- 15) 27:22:0040603:45 имеющего местоположение: Хабаровский край, г. Комсомольск-на-Амуре, ул. Достоевского, д. 15;
- 16) 27:22:0040603:101 имеющего местоположение: Хабаровский край, г. Комсомольск-на-Амуре, пер. Весенний, 10;
- 17) 27:22:0040603:317 имеющего местоположение: Хабаровский край, г. Комсомольск-на-Амуре, ул. Брюсова, д. 9;
- 18) 27:22:0040604:3 имеющего местоположение: Хабаровский край, г. Комсомольск-на-Амуре, ул. Достоевского, д. 22;
- 19) 27:22:0040604:12 (27:22:0040604:438) расположенного по адресу: Хабаровский край, г. Комсомольск-на-Амуре, ул. Достоевского, 18;
- 20) 27:22:0040604:15 расположенного по адресу: Хабаровский край, г. Комсомольск-на-Амуре, п. Майский, ул. Достоевского, д. 4;
- 21) 27:22:0040604:16 имеющего местоположение: Хабаровский край, г. Комсомольск-на-Амуре, п. Майский, ул. Достоевского, д. 6;
- 22) 27:22:0040604:19 имеющего местоположение: Хабаровский край, г. Комсомольск-на-Амуре, пр-кт. Московский, д. 43;
- 23) 27:22:0040604:41 имеющего местоположение: Хабаровский край, г. Комсомольск-на-Амуре, ул. Достоевского, д. 2;
- 24) 27:22:0040604:43 имеющего местоположение: Хабаровский край, г. Комсомольск-на-Амуре, ул. Достоевского, д. 26;
- 25) 27:22:0040604:45 имеющего местоположение: Хабаровский край, г. Комсомольск-на-Амуре, ул. Достоевского, д. 10;
- 26) 27:22:0040604:140 имеющего местоположение: Хабаровский край, г. Комсомольск-на-Амуре, ул. Достоевского, 24;
- 27) 27:22:0040604:142 имеющего местоположение: Хабаровский край, г. Комсомольск-на-Амуре, ул. Достоевского, д. 16;
- 28) 27:22:0040604:322 расположенного по адресу: Российская Федерация, Хабаровский край, городской округ город Комсомольск-на-Амуре, город Комсомольск-на-Амуре, улица Достоевского, земельный участок 34;
- 29) 27:22:0040604:325 имеющего местоположение: Хабаровский край, г. Комсомольск-на-Амуре, ул. Достоевского, д. 20;
- 30) 27:22:0040604:439 имеющего местоположение: Хабаровский край, г. Комсомольск-на-Амуре, пр-кт Московский, д. 47;
- 31) 27:22:0040604:440 расположенного по адресу: Хабаровский край, г. Комсомольск-на-Амуре, пр-кт Московский, д. 41;
- 32) 27:22:0040604:441 расположенного по адресу: Хабаровский край, г. Комсомольск-на-Амуре, ул. Достоевского, д. 12;
- 33) 27:22:0040604:442 имеющего местоположение: Хабаровский край, г. Комсомольск-на-Амуре, пр-кт Московский, д. 45.

Заинтересованные лица, а также правообладатели земельных участков, если их права не зарегистрированы в Едином государственном реестре недвижимости, могут ознакомиться с поступившим ходатайством об установлении публичного сервитута и прилагаемы к нему описанием местоположения границ публичного сервитута, а также подать заявление об учёте прав на земельные участки в течение 15 дней со дня размещения настоящего сообщения на официальном сайте администрации города Комсомольска-на-Амуре в сети Интернет <https://www.kmcity.ru>.

Для ознакомления с поступившим ходатайством об установлении публичного сервитута и прилагаемы к нему описанием местоположения границ публичного сервитута обращаться по адресу: г. Комсомольск-на-Амуре, ул. Кирова, 41 каб. 318, вт-чт: с 14:30 до 17:00, ср: с 10:00 до 13:00, тел. 8(4217) 52 28 32.



Сведения об объекте		
№ п/п	Характеристики объекта	Описание характеристики
1	2	3
1	Местоположение объекта	Городской округ "Город Комсомольск-на-Амуре" г. Комсомольск-на-Амуре
2	Площадь объекта ± величина погрешности определения площади (Р ± ΔР)	4809 кв.м ± 9 кв.м
3	Иные характеристики объекта	Срок действия: продолжительность: 40 лет

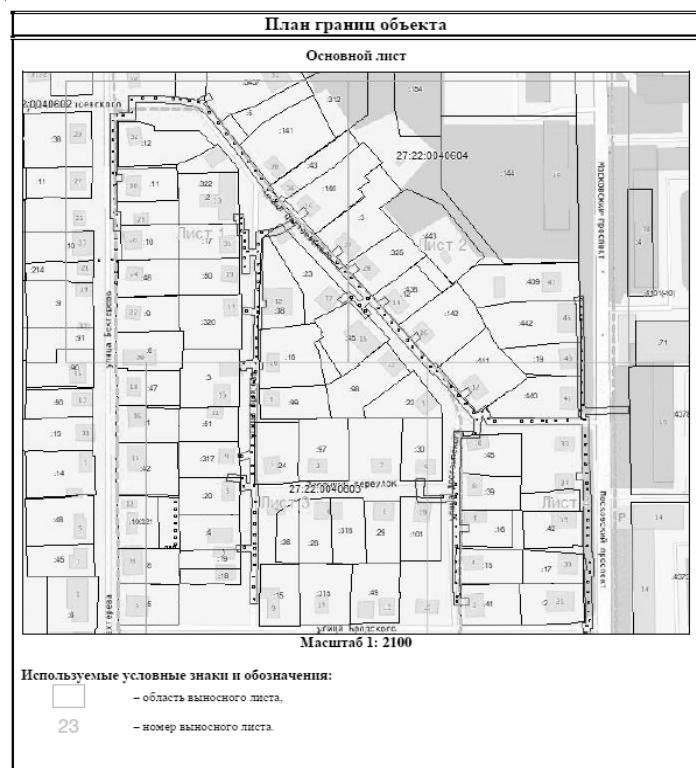

ЗАКЛЮЧЕНИЕ О РЕЗУЛЬТАТАХ ОБЩЕСТВЕННЫХ ОБСУЖДЕНИЙ ОТ 1.09.2025 ГОДА

Наименование проекта, рассмотренного на общественных обсуждениях:
проект внесения изменений в Правила землепользования и застройки города Комсомольск-на-Амуре, утвержденные решением Комсомольской-на-Амуре городской Думы от 14 октября 2009 года № 72.

Основания для проведения общественных обсуждений:
постановление главы города Комсомольска-на-Амуре от 1 августа 2025 года № 108 «О назначении общественных обсуждений по проекту внесения изменений в Правила землепользования и застройки города Комсомольск-на-Амуре, утвержденные решением Комсомольской-на-Амуре городской Думы от 14 октября 2009 года № 72».

Инициатор проведения общественных обсуждений: глава города.
Орган, уполномоченный на проведение общественных обсуждений:
Комиссия по подготовке проекта правил землепользования и застройки города Комсомольска-на-Амуре.

Протокол общественных обсуждений: от 1 сентября 2025 года № 60.
Сведения об опубликовании повествования о начале общественных обсуждений:

- опубликовано в газете «Дальневосточный Комсомольск» № 64 от 8 августа 2025 года;
- размещено на официальном сайте органов местного самоуправления в информационно-телекоммуникационной сети «Интернет»;

- размещено на информационном стенде около здания администрации города Комсомольска-на-Амуре, расположенного по адресу: Хабаровский край, г. Комсомольск-на-Амуре, ул. Аллея Труда, 13, на информационных стендах в административных зданиях расположенных по адресу: Хабаровский край, г. Комсомольск-на-Амуре, пр. Интернациональный, 10/2 и ул. Калинина, 6.

Общественные обсуждения проведены:
с 8 августа 2025 года по 29 августа 2025 года на официальном сайте органов местного самоуправления в информационно-телекоммуникационной сети «Интернет». Главная страница-Деятельность-Общество-Общественные обсуждения.

Количество участников общественных обсуждений: нет.
Предложения и замечания граждан, являющихся участниками общественных обсуждений и постоянно проживающих на территории, в пределах которой проводятся общественные обсуждения: нет.

Предложения и замечания иных участников общественных обсуждений: нет.
Рекомендации организатора общественных обсуждений (общественных обсуждений) о целесообразности или нецелесообразности учета внесенных участниками общественных обсуждений предложений и замечаний: нет.

Предложения и замечания органа, уполномоченного на проведение общественных обсуждений: нет.
Выводы по результатам общественных обсуждений:

1. Общественные обсуждения признать состоявшимися.
2. Проект, заключение по результатам общественных обсуждений и протокол общественных обсуждений направить главе города для принятия решения о его направлении на рассмотрение в Комсомольскую-на-Амуре городскую Думу или о его доработке.



ОПЛАТА БЕЗ КОМИССИИ

Региональный оператор по обращению с ТКО ООО «Экология-Сервис» информирует жителей Комсомольска о том, что с 1 сентября можно оплачивать его услуги по вывозу мусора в кассовых пунктах ООО «ЕРКЦ». Оплата будет производится без комиссии.

Регоператор просит граждан проверить актуальность сведений, указанных в лицевых счетах, и в случае их неактуальности обратиться в адрес регионального оператора для внесения изменений.

ООО «Экология-Сервис» напоминает, что во избежание начисления пени, формирования задолженности и последующего взыскания задолженности через суд оплачивать услуги по обращению с ТКО необходимо своевременно.

Контакты регионального оператора: тел.: (4217) 50-22-55, эл. почта: info@eco-service27.ru, г. Комсомольск-на-Амуре, ул. Краснофлотская, 25/2, оф. 101.

Пресс-служба администрации города



РЕГИОН ГОТОВИТСЯ К ЗИМЕ

Инспекторы главного управления регионального государственного контроля и лицензирования правительства Хабаровского края проводят серию внеплановых проверок готовности управляющих компаний к началу отопительного сезона. Мониторинг ведется по поручению губернатора края Дмитрия Демешина с целью недопущения срывов запуска тепла в жилой фонд и обеспечения комфортных условий для жителей с наступлением холода.

Специалисты оценили полноту и качество выполненных подготовительных работ: проверили состояние инженерных коммуникаций и узлов управления в подвальных помещениях, герметичность отсекления в подъездах, а также готовность общедомовых территорий к поддержанию стабильной температуры.

— Главная задача на данном этапе — превентивный контроль. Мы не просто ищем недостатки, а работаем на опережение, чтобы к моменту подачи тепла все системы были исправны, а жители были уверены в своем комфорте и безопасности. Подобные рейды будут продолжены в отношении управляющих организаций края вплоть до официального начала отопительного сезона. Ситуация взята на особый контроль, — подчеркнул И.О.

начальника управления госжилнадзора главного управления регионального государственного контроля и лицензирования правительства Хабаровского края Сергей Бакаевский.

По итогам проверки установлено, что проводятся необходимые работы по подготовке домов к отопительному периоду.

В случае выявления нарушений или неудовлетворительной подготовки дома к зиме жители Хабаровского края могут сообщить об этом по телефону горячей линии жилищного надзора: 8 (4212) 40-23-40. Обращения принимаются в рабочее время для быстрого реагирования инспекторов.

Пресс-служба губернатора и правительства Хабаровского края



ПРОФЕССИОНАЛОВ ГОТОВЯТ ПО НАЦПРОЕКТУ

В Хабаровском крае открылся ещё один кластер проекта «Профессионалитет». В Комсомольском-на-Амуре судомеханическом техникуме начал работу образовательно-производственный кластер «Машиностроение (судостроение)». Напомним, что федеральный проект «Профессионалитет» входит в нацпроект «Молодёжь и дети», инициированный Президентом России Владимиром Путиным.

— В 2024 году техникум стал победителем конкурса отбора по предоставлению грантов для реализации федерального проекта «Профессионалитет». В том же году состоялось подписание соглашения о партнёрстве в целях создания и развития образовательно-производственного центра между правительственно-хабаровского края, Амурским судостроительным заводом и нашим техникумом. Накануне мы торжественно открыли кластер «Машиностроение (судостроение)», — рассказал директор Комсомольского-на-Амуре судомеханического техникума Сергей Мотыкин.

Среди специальностей и профессий, которые вошли в проект: «Сварщик», «Электромонтер по ремонту и обслуживанию электрооборудования», «Судостроитель-судоремонтник металлических судов», «Судостроение», «Слесарь-наладчик контрольно-измерительных приборов и автоматики», «Мастер слесарных работ», «Слесарь-монтажник судовой» и «Монтаж и техническое обслуживание судовых машин и механизмов». На обучение зачислено 200 человек. Это будущие молодые специалисты Амурского судостроительного завода.

— Поздравляем будущих корабелов с началом учебного года. В техникуме не напраслишь знать, как строятся суда и корабли. На учебной практике в цехах и подразделениях предприятия студенты не только получают практические знания, но и станут частью трудово-

го коллектива, — отметил начальник отдела подбора и обучения персона Амурского судостроительного завода Евгений Нижельский.

Федеральный проект «Профессионалитет» открывает отличные возможности для обучения. Впереди у студентов — обучение по восребованным специальностям, фокус на практике и стажировки на производстве.

— Здесь всё по-другому: современное оборудование, опытные преподаватели и реальные проекты от работодателя. Уже на первом курсе буду работать с настоящим производственным оборудованием, а после выпуска меня ждёт работа на одном из ведущих предприятий региона, — поделился первокурсник Артём Антонов.

Напомним, что в Хабаровском крае в федеральном проекте «Профессионалитет» участвуют 16 колледжей края и 19 работодателей-партнёров. Образовательные программы ориентированы на подготовку востребованных в регионе специалистов. Получить образование молодые люди могут в следующих отраслях: машиностроение (авиа- или судостроение), железнодорожный или водный транспорт, педагогика, туризм и сфера услуг. В следующем году появится кластер «Строительство».

Пресс-служба губернатора
и правительства Хабаровского края

ОСЕННИЕ ИЗМЕНЕНИЯ

Основные изменения в трудовом законодательстве Российской Федерации с 1 сентября 2025 года.

1. Система премирования. С 1 сентября 2025 года введена новая система премирования, ограничивающая возможность произвольного лишения сотрудников премий. Размер снижения премии не может приводить к уменьшению размера месячной заработной платы работника более чем на 20 процентов.

2. Работа несовершеннолетних в выходные дни. Работодатель имеет право привлекать работника в возрасте от 14 до 18 лет к работе в выходные и нерабочие праздничные дни, выполняемой в период летних каникул по направлению органов службы занятости населения или в составе студенческих отрядов, включённых в федеральный или региональный реестр молодёжных и детских объединений, пользующихся государственной поддержкой, в следующих случаях:

• в случае, если работник достиг возраста 15 лет, с письменного согласия работника и одного из его родителей (попечителя).

3. Изменение в правилах расчёта среднего заработка. Введено отдельное правило для расчёта среднего заработка для выплаты выходного пособия: средний дневной заработка нужно умножить на среднее число рабочих дней месяца в году. Для работника с суммированным учётом рабочего времени средний заработок для выходного пособия нужно определять умножением среднего часового заработка на среднее число рабочих часов месяца в году. Эти часы надо рассчитывать так: количество рабочих часов в году данного работника разделить на 12.

По материалам пресс-службы
администрации города

ОФИЦИАЛЬНЫЙ ОТДЕЛ

ГОРЯЧАЯ ВОДА УХОДИТ НА ПОДГОТОВКУ

СП «Комсомольские тепловые сети» (АО «ДГК») информируют горожан о проведении в сентябре технического обслуживания тепломагистралей. Это необходимо для качественной подготовки к приближающемуся отопительному сезону. На время проведения работ подача горячей воды потребителям будет ограничена. Гражданам будет сделан перерасчёт начислений за горячее водоснабжение.

С 1 по 5 сентября горячую воду выключили у потребителей:

- ул. Аллея Труда, 3, 7, 9, 11, 12, 14, 18, 20; пр. Мира, 22, 24; ул. Кирова, 26; ул. Пионерская, 19, 21, 24, 55, 66, 68, 55, 63, 65, 67, гостиница «Визит»; ул. Аллея Труда, 1/1 объекты Горводоканала; ул. Аллея Труда, 1 Форист-Старма; администрация города; ул. Пионерская, 23 СИЗО; ул. Пионерская, 23/2 вневедомственная охрана; магазин «Медтехника», Управление МУП «Горводоканал», ул. Красногвардейская, 14 ЗАО «Гранд»; ул. Пионерская, 64 Налоговая; поликлиника № 7; магазин «Оптика».

С 8 по 10 сентября под отключение попадают следующие объекты:

- ул. Осоавиахима, 9, 11, 12; ул. Орджоникидзе, 6, 8; пр. Мира, 14, 16/3, 20; детский сад № 94; детский сад № 25; детская поликлиника № 1.

С 8 по 12 сентября под отключение попадают следующие объекты:

- пр. Ленина, 2; ул. Дикопольцева, 32, 32/2; ул. Кирова, 65, 67, 69/2, 79; Тубдиспансер; больница № 2; кожно-венерологический диспансер; Профилакторий «Кедр»; ООО «Кадом»; ул. Квартальная, 45/2; ул. Культурная, 2 УПК; Лесопромышленный техникум, Комсомольская межрайонная больница; ул. Зелёная, 10; Центральный районный суд; ООО «Нормаль +» пр. Ленина, 2/1.

С 11 по 12 сентября под отключение попадают следующие объекты:

- Бульвар Юности, 16; ул. Гагарина, 6, 8, 10, 10/2.

С 15 по 16 сентября под отключение попадают следующие объекты:

- пр. Октябрьский, 32, 34, 36, 36/2, 36/3, 36/4, 38, 38/2, 40; ул. Молодогвардейская, 16, 18, 20; филиал педагогического университета, ул. Комсомольская, 45; «Резонанс», ул. Молодогвардейская, 18/2; ИП Генциль пр. Октябрьский, 36; Фарма ТЭК пр. Октябрьский, 38/2; Некрасов И.Н., пр. Октябрьский, 34.

С 15 по 19 сентября под отключение попадают следующие объекты:

- пр. Мира, 19; ул. Севастопольская, 5, 7, 13, 17, 19; Аллея Труда 23, 25, 25/2, 25/3, 28, 30, 32, 34, 36; ул. Молодогвардейская, 13, 15; ул. Культурная, 6/2, 8, 9, 10, 13, 15, 17, 19; ул. Щорса, 89, 91; ул. Машинная, 15, 15/2, 17, 19, 21, 21/2, 23, 23/2; ул. Сусанина, 69, 72, 74, 75, 77; ул. Р. Люксембург, 26, 28; ул. Сусанина, 76; управление образования, ул. Севастопольская, 15; Объекты Минобороны, Аллея Труда, 25а; ДК «Судостроитель»; Додо Лица, ул. Краснофлотская, 19; Спортивный «Атлант», ул. Краснофлотская, 17; детский сад № 129; школа № 30; поликлиника № 1; Дом-интернат для престарелых и инвалидов; ул. Культурная, 10/2 отдел соц. обслуживания населения; ул. Культурная, 9 магазин Юна; ул. Щорса, 85 миниавтозавод; ул. Машинная, 22/2 МВД приёмщик-распределитель; ул. Культурная, 17/2 акции КМС, ОП № 4, ул. Культурная, 12; ул. Щеглова, 3, 4, 5, 6, 7, 8, 9, 10, 11, 12, 13, 14, 15, 16, 17, 18.

С 17 по 19 сентября под отключение попадают следующие объекты:

- пр. Ленина, 25; ул. Котовского, 2, 4, 6, 8; пр. Октябрьский, 31; ул. Комсомольская, 42, 46; детский сад № 107; школа № 51; пр. Ленина, 27а, ул. Котовского, 3 объекты КнАГУ.

С 22 по 23 сентября под отключение попадают следующие объекты:

- Госпиталь ЦХКУ, пер. Ангарский, 1; МУП «ППТС», ул. Путейская, 68.

С 22 по 24 сентября под отключение попадают следующие объекты:

- ул. Молодогвардейская, 4; Музыкальная школа; ул. Севастопольская, 20. С 22 по 26 сентября под отключение попадают следующие объекты:

- ул. Пермская, 7, 9, 9/2, 9/3, Пожарная часть ФГКУ 8 отряд, ул. Пермская, 2, ИП Амирагян В.А., ул. Пермская.

По материалам пресс-службы
администрации города



ГОРЯЧАЯ ЭМАЛЬ СЕНТЯБРЯ

В Музее изобразительных искусств 4 сентября в 16:00 открылась выставка «Рождённые на Амуре. Горячая Эмаль». В ней вошли работы Заслуженного художника России Валерия Леватова, а также художников Валентина и Екатерины Вдовкиных.

Художественная эмаль была известна человечеству со времён Древнего Египта и Индии. Техника эмали сложна и трудоёмка, а результат, подчас непредсказуем. Она заключается в запекании стекловидного песка на металлической пластине при очень высоких температурах. Уникальность этой технологии в том, что произведения сохраняют всю прелесть первозданного облика на века.

Выставка, организованная Хабаровским отделением Союза художников России, будет работать до 5 октября.

По материалам пресс-службы администрации города



**ДЕНЕЖНОЕ ДОВОЛЬСТВИЕ
от 1 405 000Р**

единовременно при
заключении контракта

от 210 000Р до 400 000Р

ежемесячное денежное
довольствие в зоне СВО



Горячая линия: 122



ДОБРОВОЛЕЦ27.РФ



**ТЫ В ХОРОШЕЙ
КОМПАНИИ!**

Выбери свой
колледж на
япроф.рф



ВНИМАНИЕ!

ПОЖАРООПАСНЫЙ СЕЗОН!



ОДНА СПИЧКА МОЖЕТ УНИЧТОЖИТЬ ГЕКТАРЫ ЛЕСА

ОСТАНОВИ ОГОНЬ! ☎ 8 800 100 94 00

ПРЯМАЯ ЛИНИЯ ЛЕСНОЙ ОХРАНЫ



Учредители (соучредители): Администрация г. Комсомольска-на-Амуре. Адрес: г. Комсомольск-на-Амуре, ул. Аллея Труда, 13; Комитет по информационной политике и массовым коммуникациям Правительства Хабаровского края. Адрес: г. Хабаровск, ул. Пушкина, 23. Газета зарегистрирована в Управлении Роскомнадзора по Дальневосточному федеральному округу 11.03.2019 г. Регистрационный номер: ПИ-№ ТУ27-00691

Директор — А.А. Мельников. Главный редактор — Е.Е. Моисеев. Ответственный секретарь — Т. Кочемасова. Корреспонденты: Е. Сидоров, Е. Шитягина. Компьютерная верстка — Я. Напасников. Контактные телефоны: 54-30-37, 54-54-50. WhatsApp +7-968-170-27-05. Адрес редакции, издательства: 681000, г. Комсомольск-на-Амуре, ул. Кирова, 31. Часы работы: с 9⁰⁰ до 17⁰⁰, перерыв — с 13⁰⁰ до 14⁰⁰. Ответственность за достоверность информации несёт автор, за содержание рекламных объявлений — рекламодатель. В газете могут быть опубликованы материалы, не предназначенные для лиц, не достигших шестнадцатилетнего возраста (16+).

Газета отпечатана в МБУ «Редакция газеты «Дальневосточный Комсомольск». Сдано в печать 05.09.2025 г. — 10⁰⁰. По графику — 10⁰⁰. № 72. Объём 3 п.л. Тираж 300 экз. Подписной индекс: официальный выпуск — 54530, информационный выпуск — 54534. Газета распространяется в городе Комсомольске-на-Амуре и Комсомольском районе. E-mail: gazeta@dvkomsomolsk.ru



Дальневосточный Комсомольск

12 сентября
2025 года
№ 74 (19140)
18 ₽

АКТЫ
РЕШЕНИЯ
ПОСТАНОВЛЕНИЯ

ГЛАВА ГОРОДА КОМСОМОЛЬСКА-НА-АМУРЕ ПОСТАНОВЛЕНИЕ

10.09.2025 № 130

О ПОДГОТОВКЕ ПРОЕКТА ВНЕСЕНИЯ ИЗМЕНЕНИЙ В ПРАВИЛА
ЗЕМЛЕПОЛЬЗОВАНИЯ И ЗАСТРОЙКИ ГОРОДА КОМСОМОЛЬСКА-НА-АМУРЕ,
УТВЕРЖДЕННЫЕ РЕШЕНИЕМ КОМСОМОЛЬСКОЙ-НА-АМУРЕ ГОРОДСКОЙ
ДУМЫ ОТ 14 ОКТЯБРЯ 2009 ГОДА № 72

В соответствии со статьями 31, 32, 33 Градостроительного кодекса Российской Федерации, пунктом 26 части 1 статьи 16 Федерального закона от 6 октября 2003 года № 131-ФЗ «Об общих принципах организации местного самоуправления в Российской Федерации», статьёй 23 Правил землепользования и застройки города Комсомольска-на-Амуре, утвержденных решением Комсомольской-на-Амуре городской Думы от 14 октября 2009 года № 72, постановлением главы города Комсомольска-на-Амуре от 11 февраля 2020 года № 14 «О создании комиссии по подготовке проекта правил землепользования и застройки города Комсомольска-на-Амуре», подготовить и представить в администрацию города Комсомольска-на-Амуре проект внесения изменений в Правила землепользования и застройки города Комсомольска-на-Амуре, утвержденные решением Комсомольской-на-Амуре городской Думы от 14 октября 2009 года № 72 (далее—проект внесения изменений в Правила).

1. Комиссии по подготовке проекта правил землепользования и застройки города Комсомольск-на-Амуре, состав и порядок деятельности которой утвержден постановлением главы города Комсомольска-на-Амуре от 11 февраля 2020 года № 14 «О создании комиссии по подготовке проекта правил землепользования и застройки города Комсомольска-на-Амуре», подготовить и представить в администрацию города Комсомольска-на-Амуре проект внесения изменений в Правила землепользования и застройки города Комсомольска-на-Амуре, утвержденные решением Комсомольской-на-Амуре городской Думы от 14 октября 2009 года № 72 (далее—проект внесения изменений в Правила).

2. Установить срок подготовки и представления комиссии по подготовке проекта правил землепользования и застройки города Комсомольска-на-Амуре проекта внесения изменений в Правила в администрацию города Комсомольска-на-Амуре—до 15 декабря 2025 года.

3. Утвердить прилагаемые:

1) порядок и сроки проведения работ по подготовке проекта внесения изменений в Правила;
2) порядок направления в комиссию по подготовке проекта правил землепользования и застройки города Комсомольска-на-Амуре предложений заинтересованных лиц по подготовке проекта внесения изменений в Правила.

4. Опубликовать сообщение о принятии решения о подготовке проекта внесения изменений в Правила в газете «Дальневосточный Комсомольск» и разместить на официальном сайте органов местного самоуправления города Комсомольска-на-Амуре в информационно-телекоммуникационной сети «Интернет» не позднее чем по истечении десяти дней с даты принятия настоящего постановления.

5. Опубликовать постановление в газете «Дальневосточный Комсомольск» и разместить на официальном сайте органов местного самоуправления города Комсомольска-на-Амуре в информационно-телекоммуникационной сети «Интернет».

6. Контроль за выполнением настоящего постановления возложить на председателя комиссии по подготовке проекта правил землепользования и застройки города Комсомольска-на-Амуре—руководителя Управления архитектуры и градостроительства администрации города Комсомольска-на-Амуре Хабаровского края.

Глава города Д. А. Заплутаев

УТВЕРЖДЕН

постановлением главы города Комсомольска-на-Амуре от 10.09.2025 № 130

ПОРЯДОК И СРОКИ ПРОВЕДЕНИЯ РАБОТ ПО ПОДГОТОВКЕ ПРОЕКТА ВНЕСЕНИЯ ИЗМЕНЕНИЙ В ПРАВИЛА ЗЕМЛЕПОЛЬЗОВАНИЯ И ЗАСТРОЙКИ ГОРОДА КОМСОМОЛЬСКА-НА-АМУРЕ, УТВЕРЖДЕННЫЕ РЕШЕНИЕМ КОМСОМОЛЬСКОЙ-НА-АМУРЕ ГОРОДСКОЙ ДУМЫ

ОТ 14 ОКТЯБРЯ 2009 ГОДА № 72

1. Первый этап—подготовка и представление в администрацию города Комсомольска-на-Амуре комиссией по подготовке проекта правил землепользования и застройки города Комсомольска-на-Амуре (далее—Комиссия) проекта внесения изменений в Правила землепользования и застройки города Комсомольска-на-Амуре, утвержденные решением Комсомольской-на-Амуре городской Думы от 14 октября 2009 года № 72 (далее—проект внесения изменений в Правила)—до 15 декабря 2025 года.

2. Второй этап—проверка администраций города Комсомольска-на-Амуре проекта внесения изменений в Правила, представленного Комиссией, на соответствие требованиям технических регламентов, Схемам территориального планирования Российской Федерации, Схеме территориального планирования Хабаровского края, Генеральному плану города Комсомольска-на-Амуре и направление проекта внесения изменений в Правила главе города Комсомольска-на-Амуре для принятия решения о назначении общественных обсуждений по проекту внесения изменений в Правила или, в случае обнаружения его несоответствия вышеуказанным требованиям и документом, в Комиссию на доработку—до 1 января 2026 года.

3. Третий этап—подготовка и проведение общественных обсуждений по проекту внесения изменений в Правила в соответствии с Порядком организации и проведения публичных слушаний, общественных обсуждений на территории города Комсомольска-на-Амуре, утвержденным решением Комсомольской-на-Амуре городской Думы от 6 ноября 2019 года № 114, январь-февраль 2026 года.

4. Четвертый этап—корректировка Комиссией проекта внесения изменений в Правила по результатам общественных обсуждений—февраль 2026 года.

5. Пятый этап—направление Комиссией проекта внесения изменений в Правила, протокола общественных обсуждений и заключения о результатах общественных обсуждений главе города Комсомольска-на-Амуре для принятия решения о направлении проекта внесения изменений в Правила в Комсомольскую-на-Амуре городскую Думу или об отклонении проекта внесения изменений в Правила и о направлении его на доработку с указанием даты его повторного представления—март 2026 года.

УТВЕРЖДЕН
постановлением главы города Комсомольска-на-Амуре от 10.09.2025 № 130
ПОРЯДОК НАПРАВЛЕНИЯ В КОМИССИЮ ПО ПОДГОТОВКЕ ПРОЕКТА ПРАВИЛ
ЗЕМЛЕПОЛЬЗОВАНИЯ И ЗАСТРОЙКИ ГОРОДА КОМСОМОЛЬСКА-НА-АМУРЕ
ПРЕДЛОЖЕНИЙ ЗАИНТЕРЕСОВАННЫХ ЛИЦ ПО ПОДГОТОВКЕ ПРОЕКТА
ВНЕСЕНИЯ ИЗМЕНЕНИЙ В ПРАВИЛА ЗЕМЛЕПОЛЬЗОВАНИЯ И ЗАСТРОЙКИ
ГОРОДА КОМСОМОЛЬСКА-НА-АМУРЕ, УТВЕРЖДЕННЫЕ РЕШЕНИЕМ
КОМСОМОЛЬСКОЙ-НА-АМУРЕ ГОРОДСКОЙ ДУМЫ ОТ 14 ОКТЯБРЯ 2009 ГОДА

№ 72

1. С момента опубликования в газете «Дальневосточный Комсомольск» и размещения на официальном сайте органов местного самоуправления города Комсомольска-на-Амуре в информационно-телекоммуникационной сети «Интернет» сообщения о принятии решения о подготовке проекта внесения изменений в Правила землепользования и застройки города Комсомольска-на-Амуре, утвержденные решением Комсомольской-на-Амуре городской Думы от 14 октября 2009 года № 72 (далее—Правила) до 1 декабря 2025 года, заинтересованные лица вправе направлять в комиссию по подготовке проекта правил землепользования и застройки города Комсомольска-на-Амуре (далее—Комиссия) предложения.

2. Предложения о внесении изменений в Правила направляются в Комиссию по адресу: Хабаровский край, г. Комсомольск-на-Амуре, ул. Кирова, 41, каб. 107 (электронный адрес caig@kmscity.ru):

1) федеральными органами исполнительной власти в случаях, если Правила могут воспрепятствовать функционированию, размещению объектов капитального строительства федерального значения;

2) исполнительными органами субъектов Российской Федерации в случаях, если Правила могут воспрепятствовать функционированию, размещению объектов капитального строительства регионального значения;

3) органами местного самоуправления муниципального района в случаях, если Правила могут воспрепятствовать функционированию, размещению объектов капитального строительства местного значения;

4) органами местного самоуправления города Комсомольска-на-Амуре в случаях, если необходимо совершенствовать порядок регулирования землепользования и застройки на территории города Комсомольска-на-Амуре;

5) физическими или юридическими лицами в инициативном порядке либо в случаях, если в результате применения Правил земельные участки и объекты капитального строительства не используются эффективно, причиняется вред их правообладателям, снижается стоимость земельных участков и объектов капитального строительства, не реализуются права и законные интересы граждан и их объединений;

6) уполномоченным федеральным органом исполнительной власти, оператором комплексного развития территории, лицом, с которым заключен договор о комплексном развитии территории, в целях реализации решения о комплексном развитии территории, принятого Правительством Российской Федерации;

7) Правительством Хабаровского края, администрации города Комсомольска-на-Амуре, оператором комплексного развития территории, лицом, с которым заключен договор о комплексном развитии территории, в целях реализации решения о комплексном развитии территории, принятого Правительством Хабаровского края, администрации города Комсомольска-на-Амуре, а также в целях комплексного развития территории по инициативе правообладателей;

8) администрацией города Комсомольска-на-Амуре в случаях обнаружения мест захоронений погибших при защите Отечества, расположенных в границах города Комсомольска-на-Амуре.

3. Лица, указанные в пункте 2 настоящего Порядка, направляют предложения о внесении изменений в Правила в Комиссию в письменной или электронной форме.

4. Органы власти, юридические лица из числа указанных в пункте 2 настоящего Порядка (их представители) направляют в Комиссию один экземпляр предложения о внесении изменений в Правила с указанием следующих сведений:

1) полное наименование органа власти либо юридического лица;

2) ИНН;

3) место нахождения органа власти либо юридического лица;

4) контактный телефон (при наличии);

5) адрес электронной почты (при наличии);

6) информация о представителе органа власти либо юридического лица (фамилия, имя, отчество (последнее—при наличии), наименование и реквизиты документа, на основании которого действует представитель);

7) основания (мотивы), по которым вносится предложение о внесении изменений в Правила;

8) сведения о земельном участке либо о территории, в отношении которых вносится предложение о внесении изменений в Правила;

9) дата и подпись лица, имеющего право действовать от имени органа власти или юридического лица без доверенности либо уполномоченного представителя.

5. Физические лица из числа указанных в пункте 2 настоящего Порядка (их представители) подают в Комиссию один экземпляр предложения о внесении изменений в Правила с указанием следующих сведений:

1) фамилия, имя, отчество (последнее—при наличии);

2) наименование и реквизиты документа, удостоверяющего личность (серия, номер, когда и кому выдан, код подразделения);

3) адрес места регистрации и места жительства (пребывания) (в случае их несовпадения);

4) контактный телефон (при наличии);

5) адрес электронной почты (при наличии);

6) информация о представителе физического лица (фамилия, имя, отчество (последнее—при наличии), наименование и реквизиты документа, на основании которого действует представитель);

7) основания (мотивы), по которым вносится предложение о внесении изменений в Правила;

8) сведения о земельном участке либо о территории, в отношении которых вносится предложение о внесении изменений в Правила;

9) дата и подпись физического лица либо уполномоченного представителя.

6. Физические лица одновременно с предложением о внесении изменений в Правила подают в Комиссию один экземпляр копии документа удостоверяющей личность.

В случае если лица, указанные в пунктах 4, 5 настоящего Порядка, действуют через представителей, к предложению о внесении изменений в Правила прилагается документ, подтверждающий полномочия представителей.

7. Лица, указанные в пункте 2 настоящего Порядка, либо их уполномоченные представители вправе по собственной инициативе подать в Комиссию документы, информацию, сведения, фотографии и изображения, иные материалы, обосновывающие предложения о внесении изменений в Правила, вместе с предложением о внесении изменений в Правила.

АДМИНИСТРАЦИЯ ГОРОДА КОМСОМОЛЬСКА-НА-АМУРЕ
ПОСТАНОВЛЕНИЕ

08.09.2025 № 2059-ПА

О ВНЕСЕНИИ ИЗМЕНЕНИЙ В ПОРЯДОК ПРЕДОСТАВЛЕНИЯ СУБСИДИЙ НА КОМПЕНСАЦИЮ ЗАТРАТ, СВЯЗАННЫХ С ПРОИЗВОДСТВОМ (РЕАЛИЗАЦИЕЙ) ТОВАРОВ, ВЫПОЛНЕНИЕМ РАБОТ, ОКАЗАНИЕМ УСЛУГ СУБЪЕКТАМ МАЛОГО И СРЕДНЕГО ПРЕДПРИНИМАТЕЛЬСТВА ГОРОДА КОМСОМОЛЬСКА-НА-АМУРЕ, ОСУЩЕСТВЛЯЮЩИМ ПРИОРИТЕТНЫЕ ВИДЫ ДЕЯТЕЛЬНОСТИ, УТВЕРЖДЕННЫЙ ПОСТАНОВЛЕНИЕМ АДМИНИСТРАЦИИ ГОРОДА КОМСОМОЛЬСКА-НА-АМУРЕ ОТ 15 ИЮНЯ 2021 ГОДА № 1030-ПА

В целях соблюдения условий и требований Порядка предоставления субсидий на компенсацию затрат, связанных с производством (реализацией) товаров, выполнением работ, оказанием услуг субъектам малого и среднего предпринимательства города Комсомольска-на-Амуре, осуществляющим приоритетные виды деятельности, утвержденного постановлением администрации города Комсомольска-на-Амуре от 15 июня 2021 года № 1030-па администрации города Комсомольска-на-Амуре

ПОСТАНОВЛЯЕТ:

1. Внести изменения в Порядок предоставления субсидий на компенсацию затрат, связанных с производством (реализацией) товаров, выполнением работ, оказанием услуг субъектам малого и среднего предпринимательства города Комсомольска-на-Амуре, осуществляющим приоритетные виды деятельности, утвержденный постановлением администрации города Комсомольска-на-Амуре от 15 июня 2021 года № 1030-па (далее — Порядок):

1) в абзаце первом пункта 39 раздела III Порядка слова «1 августа» заменить словами «1 сентября».

2. Опубликовать постановление в газете «Дальневосточный Комсомольск» и разместить на официальном сайте органов местного самоуправления города Комсомольска-на-Амуре в информационно-телекоммуникационной сети «Интернет».

И.о. главы администрации города А. В. Александров

АДМИНИСТРАЦИЯ ГОРОДА КОМСОМОЛЬСКА-НА-АМУРЕ
ПОСТАНОВЛЕНИЕ

08.09.2025 № 2063-ПА

О ВНЕСЕНИИ ИЗМЕНЕНИЙ В ПРИМЕРНОЕ ПОЛОЖЕНИЕ ОБ ОПЛАТЕ ТРУДА РАБОТНИКОВ МУНИЦИПАЛЬНЫХ БЮДЖЕТНЫХ ОБРАЗОВАТЕЛЬНЫХ УЧРЕЖДЕНИЙ ДОПОЛНИТЕЛЬНОГО ОБРАЗОВАНИЯ ГОРОДА КОМСОМОЛЬСКА-НА-АМУРЕ, ПОДВЕДОМСТВЕННЫХ УПРАВЛЕНИЮ ПО ФИЗИЧЕСКОЙ КУЛЬТУРЕ, СПОРТУ И МОЛОДЕЖНОЙ ПОЛИТИКЕ АДМИНИСТРАЦИИ ГОРОДА КОМСОМОЛЬСКА-НА-АМУРЕ, УТВЕРЖДЕННОЕ ПОСТАНОВЛЕНИЕМ АДМИНИСТРАЦИИ ГОРОДА КОМСОМОЛЬСКА-НА-АМУРЕ ОТ 12 НОЯБРЯ 2021 ГОДА № 1966-ПА

В соответствии со статьей 134 Трудового кодекса Российской Федерации, постановлением администрации города Комсомольска-на-Амуре от 4 августа 2025 года № 1782-па «Об индексации (увеличении) размеров окладов работников муниципальных учреждений города Комсомольска-на-Амуре» администрация города Комсомольска-на-Амуре

ПОСТАНОВЛЯЕТ:

1. Внести изменения в Примерное положение об оплате труда работников муниципальных бюджетных образовательных учреждений дополнительного образования города Комсомольска-на-Амуре, подведомственных Управлению по физической культуре, спорту и молодежной политике администрации города Комсомольска-на-Амуре, утвержденное постановлением администрации города Комсомольска-на-Амуре от 12 ноября 2021 года № 1966-па:

1) приложение 1 изложить в редакции согласно приложению к настоящему постановлению.

2. Руководителям муниципальных учреждений в сфере молодежной политики, подведомственных Управлению по физической культуре, спорту и молодежной политике администрации города Комсомольска-на-Амуре Хабаровского края, обеспечить внесение изменений в положения об оплате труда возглавляемых учреждений в соответствии с подпунктом 1 пункта 1 настоящего постановления.

3. Опубликовать постановление в газете «Дальневосточный Комсомольск» и разместить на официальном сайте органов местного самоуправления города Комсомольска-на-Амуре в информационно-телекоммуникационной сети «Интернет».

И.о. главы администрации города А. В. Александров

ПРИЛОЖЕНИЕ
 к постановлению администрации города Комсомольска-на-Амуре от 08.09.2025 № 2063-па

ПРИЛОЖЕНИЕ 1

к Примерному положению об оплате труда работников муниципальных бюджетных образовательных учреждений дополнительного образования города Комсомольска-на-Амуре, подведомственных Управлению по физической культуре, спорту и молодежной политике администрации города Комсомольска-на-Амуре, утвержденному постановлению администрации города Комсомольска-на-Амуре от 12.11.2021 № 1966-па

РАЗМЕР БАЗОВОГО ОКЛАДА (БАЗОВОГО ДОЛЖНОСТНОГО ОКЛАДА)

РАБОТНИКОВ МУНИЦИПАЛЬНЫХ БЮДЖЕТНЫХ УЧРЕЖДЕНИЙ В СФЕРЕ МОЛОДЕЖНОЙ ПОЛИТИКИ, ПОДВЕДОМСТВЕННЫХ

УПРАВЛЕНИЮ ПО ФИЗИЧЕСКОЙ КУЛЬТУРЕ, СПОРТУ И МОЛОДЕЖНОЙ

ПОЛИТИКЕ АДМИНИСТРАЦИИ ГОРОДА КОМСОМОЛЬСКА-НА-АМУРЕ

ХАБАРОВСКОГО КРАЯ

№ п/п	Профессиональная квалификационная группа, квалификационный уровень	Размер минимального оклада (минимального должностного оклада), руб.
1	2	3

1.	Профессиональные квалификационные группы должностей работников образования, утвержденные Приказом Минздравсоцразвития России от 5 мая 2008 года № 216н	
1.1.	Профессиональная квалификационная группа должностей педагогических работников	
1.1.1.	2 квалификационный уровень (Инструктор-методист; концертмейстер; педагог дополнительного образования; педагог-организатор; социальный педагог; тренер-преподаватель)	12407
1.1.2.	3 квалификационный уровень (Воспитатель; методист; педагог-психолог; старший инструктор-методист; старший педагог дополнительного образования; старший тренер-преподаватель)	13367
1.2.	Профессиональная квалификационная группа должностей руководителей структурных подразделений	
1.2.1.	1 квалификационный уровень (Заведующий (начальник) структурным подразделением: кабинетом, лабораторией, отделом, отделением, сектором, учебной (учебно-производственной) мастерской и другими структурными подразделениями, реализующими общеобразовательную программу и образовательную программу дополнительного образования детей)	10289
2.	Профессиональные квалификационные группы общетраслевых должностей руководителей, специалистов и служащих, утвержденные Приказом Минздравсоцразвития России от 29 мая 2008 года № 247н	
2.1.	Профессиональная квалификационная группа «Общетраслевые должности служащих первого уровня»	
2.1.1.	1 квалификационный уровень (Делопроизводитель; кассир; секретарь)	5143
2.2.	Профессиональная квалификационная группа «Общетраслевые должности служащих третьего уровня»	
2.2.1.	1 квалификационный уровень (Бухгалтер; инженер; инженер по охране труда; инженер-электроник (электроник); инженер-энергетик (энергетик); менеджер; психолог; специалист по кадрам; специалист по связям с общественностью; экономист; юрисконсульт)	8019
3.	Профессиональные квалификационные группы общетраслевых профессий рабочих, утвержденные Приказом Минздравсоцразвития России от 29 мая 2008 года № 248н	
3.1.	Профессиональная квалификационная группа «Общетраслевые профессии рабочих первого уровня»	
3.1.1.	1 квалификационный уровень (Наименования профессий рабочих, по которым предусмотрено присвоение 1, 2 и 3 квалификационных разрядов в соответствии с Единым тарифно-квалификационным справочником работ и профессий рабочих; гардеробщик; дворник; кассир билетный; кладовщик; сторож (вахтер); уборщик производственных помещений; уборщик служебных помещений; уборщик территорий)	4583
3.2.	Профессиональная квалификационная группа «Общетраслевые профессии рабочих второго уровня»	
3.2.1.	1 квалификационный уровень (Наименования профессий рабочих, по которым предусмотрено присвоение 4 и 5 квалификационных разрядов в соответствии с Единым тарифно-квалификационным справочником работ и профессий рабочих; водитель автомобиля)	5384
3.2.2.	2 квалификационный уровень (Наименования профессий рабочих, по которым предусмотрено присвоение 6 и 7 квалификационных разрядов в соответствии с Единым тарифно-квалификационным справочником работ и профессий рабочих)	6187
3.2.3.	3 квалификационный уровень (Наименования профессий рабочих, по которым предусмотрено присвоение 8 квалификационного разряда в соответствии с Единым тарифно-квалификационным справочником работ и профессий рабочих)	6599



АДМИНИСТРАЦИЯ ГОРОДА КОМСОМОЛЬСКА-НА-АМУРЕ

ПОСТАНОВЛЕНИЕ

08.09.2025 № 2064-ПА

О ВНЕСЕНИИ ИЗМЕНЕНИЙ В ПРИМЕРНОЕ ПОЛОЖЕНИЕ ОБ ОПЛАТЕ ТРУДА РАБОТНИКОВ МУНИЦИПАЛЬНЫХ БЮДЖЕТНЫХ УЧРЕЖДЕНИЙ ДОПОЛНИТЕЛЬНОГО ОБРАЗОВАНИЯ В СФЕРЕ ФИЗИЧЕСКОЙ КУЛЬТУРЫ И СПОРТА, ПОДВЕДОМСТВЕННЫХ УПРАВЛЕНИЮ ПО ФИЗИЧЕСКОЙ КУЛЬТУРЕ, СПОРТУ И МОЛОДЕЖНОЙ ПОЛИТИКЕ АДМИНИСТРАЦИИ ГОРОДА КОМСОМОЛЬСКА-НА-АМУРЕ ХАБАРОВСКОГО КРАЯ, УТВЕРЖДЕННОЕ ПОСТАНОВЛЕНИЕМ АДМИНИСТРАЦИИ ГОРОДА КОМСОМОЛЬСКА-НА-АМУРЕ

ОТ 26 ИЮЛЯ 2023 ГОДА № 1555-ПА

В соответствии со статьей 134 трудового кодекса Российской Федерации, постановлением администрации города Комсомольска-на-Амуре от 4 августа 2025 года № 1782-па «Об индексации (увеличении) размеров окладов работников муниципальных учреждений города Комсомольска-на-Амуре администрации города Комсомольска-на-Амуре

ПОСТАНОВЛЯЕТ:

1. Внести изменения в Примерное положение об оплате труда работников муниципальных бюджетных учреждений дополнительного образования в сфере физической культуры и спорта, подведомственных Управлению по физической культуре, спорту и молодежной политике администрации города Комсомольска-на-Амуре Хабаровского края, утвержденное постановлением администрации города Комсомольска-на-Амуре от 26 июля 2023 года № 1555-па:

1) приложение 1 изложить в редакции согласно приложению к настоящему постановлению.

2. Руководителям муниципальных учреждений в сфере физической культуры и спорта, подведомственных Управлению по физической культуре, спорту и молодежной политике администрации города Комсомольска-на-Амуре Хабаровского края, внести соответствующие изменения в положении об оплате труда возглавляемых учреждений.

3. Опубликовать постановление в газете «Дальневосточный Комсомольск» и разместить на официальном сайте органов местного самоуправления города Комсомольска-на-Амуре в информационно-телекоммуникационной сети «Интернет».

И.о. главы администрации города А.В. Александров

ПРИЛОЖЕНИЕ 1

к постановлению администрации города Комсомольска-на-Амуре от 08.09.2025 № 2064-па

ПРИЛОЖЕНИЕ 1

к Примерному положению об оплате труда работников муниципальных бюджетных учреждений дополнительного образования в сфере физической культуры и спорта, подведомственных Управлению по физической культуре, спорту и молодежной политике администрации города Комсомольска-на-Амуре Хабаровского края, утвержденному постановлением администрации города Комсомольска-на-Амуре от 26.07.2023 № 1555-па

РАЗМЕР БАЗОВОГО ОКЛАДА (БАЗОВОГО ДОЛЖНОСТНОГО ОКЛАДА)
РАБОТНИКОВ МУНИЦИПАЛЬНЫХ БЮДЖЕТНЫХ УЧРЕЖДЕНИЙ
ДОПОЛНИТЕЛЬНОГО ОБРАЗОВАНИЯ В СФЕРЕ ФИЗИЧЕСКОЙ КУЛЬТУРЫ
И СПОРТА, ПОДВЕДОМСТВЕННЫХ УПРАВЛЕНИЮ ПО ФИЗИЧЕСКОЙ
КУЛЬТУРЕ, СПОРТУ И МОЛОДЕЖНОЙ ПОЛИТИКЕ АДМИНИСТРАЦИИ ГОРОДА
КОМСОМОЛЬСКА-НА-АМУРЕ ХАБАРОВСКОГО КРАЯ

№ п/п	Профессиональная квалификационная группа / квалификационный уровень	Размер базового (базового должностного) оклада, (руб.)
1	2	3
1.	Профессиональные квалификационные группы должностей работников физической культуры и спорта, утвержденные Приказом Минздравсоцразвития России от 27 февраля 2012 года № 165н	
1.1.	Профессиональная квалификационная группа должностей работников физической культуры и спорта первого уровня	
1.1.1.	1 квалификационный уровень (сопровождающий спортсмена-инвалида первой группы инвалидности)	5956
1.1.2.	2 квалификационный уровень (спортсмен; спортсмен-ведущий)	5956
1.2.	Профессиональная квалификационная группа должностей работников физической культуры и спорта второго уровня	
1.2.1.	1 квалификационный уровень (инструктор по адаптивной физической культуре; инструктор по спорту; спортсмен-инструктор; техник по эксплуатации и ремонту спортивной техники)	8626
1.2.2.	2 квалификационный уровень (администратор тренировочного процесса; инструктор-методист по адаптивной физической культуре; инструктор-методист физкультурно-спортивных организаций; тренер; тренер-преподаватель по адаптивной физической культуре)	8626
1.2.3.	3 квалификационный уровень (начальник водной станции; начальник клуба (спортивного, спортивно-технического, стрелково-спортивного); начальник мастерской по ремонту спортивной техники и снаряжения; специалист по подготовке спортивного инвентаря; старши: инструктор-методист по адаптивной физической культуре, инструктор-методист физкультурно-спортивных организаций, тренер-преподаватель по адаптивной физической культуре)	8626
2.	Профессиональные квалификационные группы должностей работников образования, утвержденные Приказом Минздравсоцразвития России от 5 мая 2008 года N216н	
2.1.	Профессиональная квалификационная группа должностей педагогических работников	
2.1.1.	1 квалификационный уровень (инструктор по физической культуре)	10263
2.1.2.	2 квалификационный уровень (инструктор-методист; концертмейстер; тренер-преподаватель)	11150
2.1.3.	3 квалификационный уровень (старший инструктор-методист; старший тренер-преподаватель)	11930
2.2.	Профессиональная квалификационная группа должностей руководителей структурных подразделений	

2.2.1.	1 квалификационный уровень (начальник отдела)	12710
3.	Профессиональные квалификационные группы должностей медицинских и фармацевтических работников, утвержденные Приказом Минздравсоцразвития России от 6 августа 2007 года N526	
3.1.	Профессиональная квалификационная группа «Средний медицинский и фармацевтический персонал»	
3.1.1.	1 квалификационный уровень (инструктор по лечебной физкультуре)	6265
3.1.2.	2 квалификационный уровень (лаборант)	7832
3.1.3.	3 квалификационный уровень (медицинская сестра)	10049
3.1.4.	4 квалификационный уровень (фельдшер)	9659
3.1.5.	5 квалификационный уровень (старшая медицинская сестра (фельдшер); заведующий медпунктом — фельдшер (медицинская сестра))	11483
3.2.	Профессиональная квалификационная группа «Врачи и провизоры»	
3.2.1.	1 квалификационный уровень (врач-стажер)	13840
3.2.2.	2 квалификационный уровень (врачи-специалисты <> <> Кроме врачей-специалистов, отнесенных к 3 и 4 квалификационным уровням.)	15224
4.	Профессиональные квалификационные группы общетраслевых должностей руководителей, специалистов и служащих, утвержденные Приказом Минздравсоцразвития России от 29 мая 2008 года N247н	
4.1.	Профессиональная квалификационная группа «Общетраслевые должности служащих первого уровня»	
4.1.1.	1 квалификационный уровень (делопроизводитель; кассир; секретарь)	5271
4.1.2.	2 квалификационный уровень (должности служащих первого квалификационного уровня, по которым может устанавливаться производное должностное наименование «старший»)	5730
4.2.	Профессиональная квалификационная группа «Общетраслевые должности служащих второго уровня»	
4.2.1.	1 квалификационный уровень (администратор; диспетчер; инспектор по кадрам; лаборант; секретарь руководителя, механик, техник)	6875
4.2.2.	2 квалификационный уровень (заведующий складом; заведующий хозяйством. Должности служащих первого квалификационного уровня, по которым устанавливается производное должностное наименование «старший». Должности служащих первого квалификационного уровня, по которым устанавливается II внутридолжностная категория)	7562
4.2.3.	3 квалификационный уровень (начальник хозяйственного отдела. Должности служащих первого квалификационного уровня, по которым устанавливается I внутридолжностная категория)	8249
4.2.4.	4 квалификационный уровень (Механик. Должности служащих первого квалификационного уровня, по которым может устанавливаться производное должностное наименование «ведущий»)	8477
4.2.5.	5 квалификационный уровень (Начальник гаража; начальник (заведующий) мастерской; начальник ремонтного цеха; начальник смены (участка); начальник цеха (участка))	8707
4.3.	Профессиональная квалификационная группа «Общетраслевые должности служащих третьего уровня»	
4.3.1.	1 квалификационный уровень (Бухгалтер; инженер; инженер по охране труда; инженер по ремонту; инженер-программист (программист); инженер-электроник (электроник); инженер-энергетик (энергетик); менеджер: психолог; специалист по кадрам; специалист по связям с общественностью; юрист; консультант; экономист; специалист по закупкам; специалист по охране труда, системный администратор, инженер по ГО и ЧС)	8019
4.3.2.	2 квалификационный уровень (Должности служащих первого квалификационного уровня, по которым может устанавливаться II внутридолжностная категория)	8249
4.3.3.	3 квалификационный уровень (Должности служащих первого квалификационного уровня, по которым может устанавливаться I внутридолжностная категория)	8477
4.3.4.	4 квалификационный уровень (Должности служащих первого квалификационного уровня, по которым может устанавливаться производное должностное наименование «ведущий»)	8707
4.3.5.	5 квалификационный уровень (Главные специалисты: в отделах, отделениях, лабораториях, мастерских; заместитель главного бухгалтера)	9622
4.4.	Профессиональная квалификационная группа «Общетраслевые должности служащих четвертого уровня»	

4.4.1.	1 квалификационный уровень (Начальник отдела кадров (спецотдела и др.); начальник отдела материально-технического снабжения; начальник технического отдела; начальник финансового отдела; начальник юридического отдела)	9164
4.4.2.	2 квалификационный уровень (Главный <> (Механик, сварщик, специалист по защите информации, эксперт; энергетик)	9622
4.4.3.	3 квалификационный уровень (Директор (начальник, заведующий) филиала, другого обособленного структурного подразделения)	10082
5.	Профессиональные квалификационные группы общепрофессиональных профессий рабочих, утвержденные Приказом Минздравсоцразвития России от 29 мая 2008 года № 248н	
5.1.	Профессиональная квалификационная группа «Общепрофессиональные профессии рабочих первого уровня»	
5.1.1.	1 квалификационный уровень (Наименования профессий рабочих, по которым предусмотрено присвоение 1, 2 и 3 квалификационных разрядов в соответствии с Единым тарифно-квалификационным справочником работ и профессий рабочих; водитель транспортно-уборочной машины; гардеробщик; дворник; заправщик поливомоечных машин; кассир билетный; кладовщик; сторож (вахтер); уборщик производственных помещений; уборщик служебных помещений; горничная; уборщик территории)	4583
5.1.2.	2 квалификационный уровень (Профессии рабочих, отнесенные к первому квалификационному уровню, при выполнении работ по профессии с производным наименованием «старший» (старший по смене))	5271
5.2.	Профессиональная квалификационная группа «Общепрофессиональные профессии рабочих второго уровня»	
5.2.1.	1 квалификационный уровень (Наименования профессий рабочих, по которым предусмотрено присвоение 4 и 5 квалификационных разрядов в соответствии с Единым тарифно-квалификационным справочником работ и профессий рабочих; механик по техническим видам спорта)	5384
5.2.2.	2 квалификационный уровень (Наименования профессий рабочих, по которым предусмотрено присвоение 6 и 7 квалификационных разрядов в соответствии с Единым тарифно-квалификационным справочником работ и профессий рабочих)	6187
5.2.3.	3 квалификационный уровень (Наименования профессий рабочих, по которым предусмотрено присвоение 8 квалификационного разряда в соответствии с Единым тарифно-квалификационным справочником работ и профессий рабочих)	6759
5.2.4.	4 квалификационный уровень (Наименования профессий рабочих, предусмотренных 1-3 квалификационными уровнями настоящей профессиональной квалификационной группы, выполняющих важные (особо важные) и ответственные (особо ответственные работы))	9278

Раздел I. Общие положения

1. Настоящее Положение регламентирует деятельность муниципального координационного совета города Комсомольска-на-Амуре по взаимодействию с Общероссийским общественно-государственным движением детей и молодежи «Движение первых» (далее — координационный совет, Движение Первых).

2. Координационный совет является постоянно действующим координационно-совещательным органом администрации города Комсомольска-на-Амуре Хабаровского края.

3. В своей деятельности координационный совет руководствуется Конституцией Российской Федерации, федеральными конституционными законами, Федеральным законом от 14 июля 2022 года № 261-ФЗ «О российском движении детей и молодежи», иными федеральными законами, нормативными правовыми актами Российской Федерации, региональными нормативными правовыми актами, нормативными правовыми актами администрации города Комсомольска-на-Амуре Хабаровского края, а также настоящим Положением.

Раздел II. Цель, задачи и функции Координационного совета

4. Координационный совет создан в целях координации, взаимодействия с Движением Первых, мониторинга деятельности местного и первичных отделений Движения Первых, оказания поддержки и содействия в реализации программы воспитательной работы Движения Первых, отвечающей целям Движения Первых, определенным частью 1 статьи 2 Федерального закона от 14 июля 2022 года № 261-ФЗ «О российском движении детей и молодёжи», иной работы Движения Первых с детьми и молодежью.

5. Основными задачами координационного совета являются:

1) координация и мониторинг деятельности местного и первичных отделений Движения Первых;

2) содействие в реализации деятельности местному и первичным отделениям Движения Первых; осуществление взаимодействия с образовательными организациями, профессиональными сообществами в целях изучения и тиражирования лучших практик, методик по вопросам развития детского движения, воспитания детей и молодежи;

3) содействие развитию институтов наставничества в целях совершенствования подходов к работе с детьми и молодежью.

6. Основными функциями координационного совета являются:

1) осуществление взаимодействия с образовательными организациями, профессиональными сообществами в целях изучения и тиражирования лучших практик, методик по вопросам развития Движения Первых, воспитания детей и молодежи;

2) мониторинг перспективных всероссийских, региональных и муниципальных детских и молодежных инициатив и проектов и подготовка рекомендаций по их целевой поддержке;

3) подготовка предложений, носящих рекомендательный характер, по разработке мер, направленных на развитие Движения Первых.

Раздел III. Права координационного совета

7. Координационный совет имеет право:

1) запрашивать и получать в установленном порядке у соответствующих органов власти Хабаровского края информацию, справочные материалы, аналитические, прогнозные и иные данные, необходимые для работы координационного совета;

2) приглашать для участия в заседаниях координационного совета представителей общественных объединений и организаций;

3) формировать в случае необходимости рабочие группы. Состав групп и возлагаемые на них задачи определяются координационным советом на заседаниях;

4) осуществлять взаимодействие со средствами массовой информации в освещении вопросов, связанных с реализацией основных направлений развития и деятельности Движения Первых в городе Комсомольске-на-Амуре;

5) привлекать на общественных началах к участию в работе координационного совета экспертов, консультантов и специалистов для разрешения вопросов, требующих специальных знаний.

Раздел IV. Организация деятельности координационного совета

8. Руководство координационным советом осуществляется председатель координационного совета — заместитель главы администрации города Комсомольска-на-Амуре по социальным вопросам.

9. Заседание координационного совета ведет его председатель. В отсутствие председателя координационного совета его функции исполняет заместитель председателя координационного совета.

10. В случае отсутствия кого-либо из состава координационного совета (командира, бояльщика, отпуска) его права и обязанности осуществляют лицо, исполняющее его должностные обязанности.

11. Члены координационного совета:

1) осуществляют подготовку и предварительное рассмотрение вопросов, связанных с реализацией основных задач координационного совета;

2) участвуют в заседаниях координационного совета;

3) принимают участие в обсуждении вопросов, рассматриваемых на заседаниях координационного совета.

12. Обеспечение деятельности координационного совета осуществляется отделом по молодежной политике Управления по физической культуре, спорту и молодежной политике администрации города Комсомольска-на-Амуре Хабаровского края, который:

1) осуществляет информационное, организационное, материально-техническое и иное обеспечение деятельности координационного совета, а также хранение материалов о деятельности координационного совета;

2) готовит повестку для заседания координационного совета;

3) осуществляет подготовку запросов, других материалов и документов, касающихся достижения целей и выполнения задач координационного совета;

4) уведомляет членов координационного совета о месте, дате, времени проведения очередного заседания не менее чем за три дня до предполагаемой даты проведения заседания координационного совета. В этот же срок членам координационного совета представляются повестка заседания и материалы к заседанию координационного совета.

13. Заседание координационного совета считается правомочным, если на нем присутствует более половины членов координационного совета.

14. Решения по вопросам, рассматриваемым на заседании координационного совета, принимаются открытым голосованием простым большинством голосов присутствующих членов координационного совета. При равенстве голосов голос председателя координационного совета является решающим.

15. Решения, принятые по вопросам, рассмотренным на заседании координационного совета, оформляются протоколом, подписываемым председателем координационного совета либо лицом, его замещающим, и секретарем координационного совета.

16. Протокол заседания координационного совета ведется секретарем координационного совета и оформляется в течение пяти рабочих дней с даты заседания координационного совета.

17. В случае несогласия с решениями, принятыми на заседании координационного

АДМИНИСТРАЦИЯ ГОРОДА КОМСОМОЛЬСКА-НА-АМУРЕ
ПОСТАНОВЛЕНИЕ

08.09.2025 № 2081-ПА

О СОЗДАНИИ МУНИЦИПАЛЬНОГО КООРДИНАЦИОННОГО СОВЕТА ГОРОДА КОМСОМОЛЬСКА-НА-АМУРЕ ПО ВЗАИМОДЕЙСТВИЮ С ОБЩЕРОССИЙСКИМ ОБЩЕСТВЕННО-ГОСУДАРСТВЕННЫМ ДВИЖЕНИЕМ ДЕТЕЙ И МОЛОДЕЖИ «ДВИЖЕНИЕ ПЕРВЫХ»

В соответствии с частью 8 статьи 6 Федерального закона от 14 июля 2022 года № 261-ФЗ «О российском движении детей и молодежи», пунктом 1.17.1 Протокола заседания Координационного совета при Губернаторе Хабаровского края по взаимодействию с Общероссийским общественно-государственным движением детей и молодежи «Движение первых», его региональным, местным и первичными отделениями края от 28 июня 2024 года администрация города Комсомольска-на-Амуре

ПОСТАНОВЛЯЕТ:

1. Создать муниципальный координационный совет города Комсомольска-на-Амуре по взаимодействию с Общероссийским общественно-государственным движением детей и молодежи «Движение первых».

2. Утвердить прилагаемые:

1) Положение о муниципальном координационном совете города Комсомольска-на-Амуре по взаимодействию с Общероссийским общественно-государственным движением детей и молодежи «Движение первых»;

2) состав муниципального координационного совета города Комсомольска-на-Амуре по взаимодействию с Общероссийским общественно-государственным движением детей и молодежи «Движение первых».

3. Опубликовать постановление в газете «Дальневосточный Комсомольск» и разместить на официальном сайте органов местного самоуправления города Комсомольска-на-Амуре в информационно-телекоммуникационной сети «Интернет».

4. Контроль за выполнением настоящего постановления возложить на заместителя главы администрации города Комсомольска-на-Амуре по социальным вопросам.

И.о. главы администрации города А. В. Александров

УТВЕРЖДЕНО

постановлением администрации города Комсомольска-на-Амуре от 08.09.2025 № 2081-па
ПОЛОЖЕНИЕ О МУНИЦИПАЛЬНОМ КООРДИНАЦИОННОМ СОВЕТЕ ГОРОДА КОМСОМОЛЬСКА-НА-АМУРЕ ПО ВЗАИМОДЕЙСТВИЮ С ОБЩЕРОССИЙСКИМ ОБЩЕСТВЕННО-ГОСУДАРСТВЕННЫМ ДВИЖЕНИЕМ ДЕТЕЙ И МОЛОДЕЖИ «ДВИЖЕНИЕ ПЕРВЫХ»



совета, член координационного совета вправе изложить в письменном виде особое мнение, которое подлежит приобщению к протоколу заседания координационного совета.

18. Заседания координационного совета проводятся по мере необходимости, но не реже одного раза в квартал.

19. Решения, принятые координационным советом, носят рекомендательный характер.

УТВЕРЖДЕН

постановлением администрации города Комсомольска-на-Амуре от 08.09.2025 № 2081-па

**СОСТАВ МУНИЦИПАЛЬНОГО КООРДИНАЦИОННОГО СОВЕТА ГОРОДА
КОМСОМОЛЬСКА-НА-АМУРЕ ПО ВЗАИМОДЕЙСТВИЮ С ОБЩЕРОССИЙСКИМ
ОБЩЕСТВЕННО-ГОСУДАРСТВЕННЫМ ДВИЖЕНИЕМ ДЕТЕЙ И МОЛОДЕЖИ
«ДВИЖЕНИЕ ПЕРВЫХ»**

Председатель координационного совета:

Заместитель главы администрации города Комсомольска-на-Амуре по социальным вопросам.

Заместитель председателя координационного совета:

Советник главы города Комсомольска-на-Амуре.

Члены координационного совета:

Руководитель Управления по физической культуре, спорту и молодежной политике администрации города Комсомольска-на-Амуре Хабаровского края;

Руководитель Управления образования администрации города Комсомольска-на-Амуре Хабаровского края;

Руководитель Отдела культуры администрации города Комсомольска-на-Амуре Хабаровского края;

Начальник отдела по молодежной политике Управления по физической культуре, спорту и молодежной политике администрации города Комсомольска-на-Амуре Хабаровского края;

Главный специалист отдела по физической культуре и спорту Управления по физической культуре, спорту и молодежной политике администрации города Комсомольска-на-Амуре Хабаровского края;

Ведущий эксперт отдела реализации проектов и программ в сфере патриотического воспитания (Программа «Навигаторы детства») ФГБУ «Российский детско-юношеский центр» (Центральный округ);

Ведущий эксперт отдела реализации проектов и программ в сфере патриотического воспитания (Программа «Навигаторы детства») ФГБУ «Российский детско-юношеский центр» (Ленинский округ);

Главный специалист по организации деятельности в городском округе Комсомольске-на-Амуре, председатель Совета Местного отделения «Движение Первых» в городе Комсомольске-на-Амуре Хабаровского края.

Секретарь координационного совета:


Главный специалист отдела по молодежной политике Управления по физической культуре, спорту и молодежной политике администрации города Комсомольска-на-Амуре Хабаровского края.

Федеральное агентство железнодорожного транспорта настоящим сообщает, что в целях обеспечения строительства, реконструкции объектов инфраструктуры при реализации объекта «Электрификация линии Волочаевка II—Комсомольск—Сортировочный Дальневосточной железной дороги». Этап 5. Электрификация участка Комсомольск—Сортировочный (искл.)—Комсомольск-на-Амуре (вкл.), предусмотренных подпунктом 2 части 5 статьи 4 Федерального закона от 31.07.2020 № 254-ФЗ «Об особенностях регулирования отдельных отношений в целях модернизации и расширения магистральной инфраструктуры и о внесении изменений в отдельные законодательные акты Российской Федерации», **возможно установление публичного сервитута в интересах ОАО «РЖД»** (ОГРН 1037739877295, ИНН 7708503727; 107174, Москва, ул. Новая Басманская, д. 2/1, стр. 1; dkss@dkss.ru; 8 (499) 262-42-57) сроком 35 месяцев в отношении следующих земельных участков и земель в границах кадастровых кварталов:

Кадастровый номер земельного участка/кадастрового квартала	Адрес или иное описание местоположения земельного участка	Срок, в течение которого использование земельного участка (его части) и (или) расположенного на нем объекта недвижимости в соответствии с их разрешенным использованием будет невозможным или существенно затруднено в связи с осуществлением деятельности, для обеспечения которой устанавливается публичный сервитут		
(ЕЗП 27:22:0000000:172)	Хабаровский край, г. Комсомольск-на-Амуре	12 месяцев		
27:22:0011701:170	Хабаровский край, г. Комсомольск-на-Амуре, ул. Вагонная, д. 30	12 месяцев		
(ЕЗП 27:22:0000000:98)	Хабаровский край, г. Комсомольск-на-Амуре	12 месяцев		
27:22:0011601:161	Хабаровский край, г. Комсомольск-на-Амуре, ул. Вагонная, д. 3.	12 месяцев		
27:22:0011601:151	Хабаровский край, г. Комсомольск-на-Амуре, ул. Вагонная, 23	12 месяцев		
(ЕЗП 27:22:0000000:50)	Хабаровский край, г. Комсомольск-на-Амуре, в Центральном округе города	12 месяцев		
27:22:0011802:18	Хабаровский край, г. Комсомольск-на-Амуре, ш. Магистральное, 2 корпус 4	12 месяцев		
27:22:0011601:27	Хабаровский край, г. Комсомольск-на-Амуре, ул. Вагонная, 25	12 месяцев		

ОПИСАНИЕ МЕСТОПОЛОЖЕНИЯ ГРАНИЦ ПУБЛИЧНОГО СЕРВИСА

Сведения об объекте		
Н п/п	Характеристики объекта	Описание характеристики
1	Местоположение объекта	Хабаровский край, г Комсомольск-на-Амуре
2	Площадь объекта +/- величина погрешности определения площади (Р +/- Дельта Р)	19 027 кв.м ± 59 кв.м
3	Иные характеристики объекта	<p>Публичный сервис для обеспечения строительства, реконструкции объектов инфраструктуры при реализации объекта «Электрификация линии Волочаевка II – Комсомольск – Сортiroвочный Дальневосточной железной дороги». Этап 5. Электрификация участка Комсомольск Сортiroвочный (искл.) – Комсомольск – на Амуре (вкл.) в рамках инвестиционного проекта «Увеличение пропускной способности участка Тайшет – порты Дальнего Востока (Восточный полигон)» для целей, предусмотренных п. 2 ч. 5 ст. 4 Федерального закона от 31.07.2020 N 254 - ФЗ</p> <p>Срок публичного сервиса: 35 месяцев.</p> <p>Срок, в течение которого использование земельного участка (его части) и (или) расположенного на нем объекта недвижимости в соответствии с их разрешенным использованием будет невозможна или существенно затруднено (при возникновении таких обстоятельств): не более 12 месяцев, в отношении земельного участка с кадастровым номером 27:22:0030104:4472 – 3 месяца.</p>

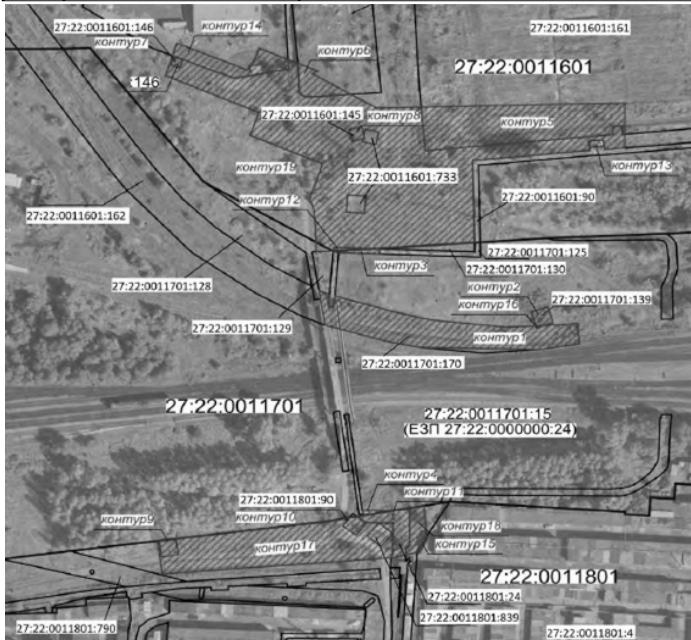



3. Экспозиция по объекту публичных слушаний:

Экспозиция Проекта производится в здании Управления архитектуры и градостроительства администрации города Комсомольска-на-Амуре Хабаровского края, расположенного по адресу: 681000, Хабаровский край, г. Комсомольск-на-Амуре, ул. Кирова, д. 41, каб. 219. График посещения экспозиции: понедельник-четверг: с 9.00 ч. до 18.00 ч., пятница: с 9.00 до 13.00, перерыв с 13.00 ч. до 14.00 ч., выходные—суббота, воскресенье.

Срок проведения экспозиции проекта: со дня размещения проекта на официальном сайте органов местного самоуправления города Комсомольска-на-Амуре до дня опубликования заключения о результатах публичных слушаний в газете «Дальневосточный Комсомольск».

4. Участники публичных слушаний по объекту:

1) правообладатели земельных участков и (или) расположенных на них объектов капитального строительства в границах территориальной зоны Ж-1;

2) граждане, постоянно проживающие в границах земельных участков или расположенных на них объектов капитального строительства, правообладатели помещений, являющихся частью объекта капитального строительства, прилегающих к земельному участку, в отношении которого подготовлен проект;

3) правообладатели земельных участков и объектов капитального строительства, подверженных риску негативного воздействия на окружающую среду в результате реализации проекта.

5. Порядок внесения предложений и замечаний:

Участники публичных слушаний, прошедшие идентификацию, имеют право вносить предложения и замечания, касающиеся проекта со дня оповещения жителей города Комсомольска-на-Амуре до дня проведения собрания:

— в письменной форме на бумажном носителе — в канцелярии Управления архитектуры и градостроительства администрации города Комсомольска-на-Амуре по адресу: индекс 681000, Хабаровский край, город Комсомольск-на-Амуре, ул. Кирова, д. 41, 1 этаж, кабинет 107, часы приема: ежедневно с понедельника по четверг с 09-00 до 18-00 часов, пятница с 09-00 до 13-00 часов, перерыв с 13-00 до 14-00 часов;

— в электронной форме — по адресу uaig@kmscity.ru;

— посредством записи, прошедших идентификацию участников публичных слушаний, в журнале учета посетителей экспозиции проекта, подлежащего рассмотрению на публичных слушаниях.

Участники публичных слушаний, прошедшие идентификацию, имеют право вносить предложения и замечания, касающиеся проекта в письменной или устной форме в ходе проведения собрания или съездов участников публичных слушаний.

6. Место размещения проекта:

<https://www.kmscity.ru/activity/society/public-hearings/>.

**СООБЩЕНИЕ О ПРИНЯТИИ РЕШЕНИЯ О ПОДГОТОВКЕ ПРОЕКТА
ВНЕСЕНИЯ ИЗМЕНЕНИЙ В ПРАВИЛА ЗЕМЛЕПОЛЬЗОВАНИЯ
И ЗАСТРОЙКИ ГОРОДА КОМСОМОЛЬСКА-НА-АМУРЕ УТВЕРЖДЕННЫЕ
РЕШЕНИЕМ КОМСОМОЛЬСКОЙ-НА-АМУРЕ ГОРОДСКОЙ ДУМЫ**

ОТ 14 ОКТЯБРЯ 2009 ГОДА № 72

Постановлением главы города Комсомольска-на-Амуре от 10 сентября 2025 года № 130 «О подготовке проекта внесения изменений в Правила землепользования и застройки города Комсомольска-на-Амуре, утвержденные решением Комсомольской-на-Амуре городской Думы от 14 октября 2009 года № 72» принятые решение о подготовке проекта внесения изменений в Правила землепользования и застройки города Комсомольска-на-Амуре утвержденные решением Комсомольской-на-Амуре городской Думы от 14 октября 2009 года № 72 (далее — проект внесения изменений в Правила).

Состав и порядок деятельности комиссии по подготовке проекта правил землепользования и застройки города Комсомольска-на-Амуре (далее — Комиссия): утвержден постановлением главы города Комсомольска-на-Амуре от 11 февраля 2020 г. № 14 «О создании комиссии по подготовке проекта правил землепользования и застройки города Комсомольска-на-Амуре».

Последовательность градостроительного зонирования: производится одним этапом применительно ко всей территории города Комсомольска-на-Амуре.

Порядок и сроки проведения работ по подготовке проекта внесения изменений в Правила:

Первый этап — подготовка и представление в администрацию города Комсомольска-на-Амуре Комиссией проекта внесения изменений в Правила — до 15 декабря 2025 года.

Второй этап — проверка администрацией города Комсомольска-на-Амуре проекта внесения изменений в Правила, представленного Комиссией, на соответствие требованиям технических регламентов, Схемам территориального планирования Российской Федерации, Схеме территориального планирования Хабаровского края, Генеральному плану города Комсомольска-на-Амуре и направление проекта внесения изменений в Правила главе города Комсомольска-на-Амуре для принятия решения о назначении общественных обсуждений по проекту внесения изменений в Правила или, в случае обнаружения его несоответствия вышеуказанным требованиям и документам, в Комиссию на доработку — до 1 января 2026 года.

Третий этап — подготовка и проведение общественных обсуждений по проекту внесения изменений в Правила в соответствии с Порядком организации и проведения публичных слушаний, общественных обсуждений на территории города Комсомольска-на-Амуре, утвержденным решением

Комсомольской-на-Амуре городской Думы от 6 ноября 2019 года № 114, январь-февраль 2026 года.

Четвертый этап — корректировка Комиссией проекта внесения изменений в Правила по результатам общественных обсуждений — февраль 2026 года.

Пятый этап — направление Комиссией проекта внесения изменений в Правила, протокола общественных обсуждений и заключения о результатах общественных обсуждений главе города Комсомольска-на-Амуре для принятия решения о направлении проекта внесения изменений в Правила в Комсомольскую-на-Амуре городскую Думу или об отклонении проекта внесения изменений в Правила и о направлении его на доработку с указанием даты его повторного представления — март 2026 года.

Порядок направления в Комиссию предложений заинтересованных лиц по подготовке Проекта:

1. С момента опубликования в газете «Дальневосточный Комсомольск» и размещения на официальном сайте органов местного самоуправления города Комсомольска-на-Амуре в информационно-телекоммуникационной сети «Интернет» сообщения о принятии решения о подготовке проекта внесения изменений в Правила до 1 декабря 2025 года, заинтересованные лица вправе направлять в Комиссию предложения.

2. Предложения о внесении изменений в Правила направляются в Комиссию по адресу: Хабаровский край, г. Комсомольск-на-Амуре, ул. Кирова, 41, каб. 107 (электронный адрес uaig@kmscity.ru):

1) федеральными органами исполнительной власти в случаях, если Правила могут воспрепятствовать функционированию, размещению объектов капитального строительства федерального значения;

2) органами исполнительной власти Хабаровского края в случаях, если Правила могут воспрепятствовать функционированию, размещению объектов капитального строительства регионального значения;

3) органами местного самоуправления города Комсомольска-на-Амуре в случаях, если Правила могут воспрепятствовать функционированию, размещению объектов капитального строительства местного значения, если необходимо совершенствовать порядок регулирования землепользования и застройки на территории города Комсомольска-на-Амуре;

4) физическими или юридическими лицами в инициативном порядке либо в случаях, если в результате применения Правил земельные участки и объекты капитального строительства не используются эффективно, причиняется вред их правообладателям, снижается стоимость земельных участков и объектов капитального строительства, не реализуются права и законные интересы граждан и их объединений;

5) уполномоченным федеральным органом исполнительной власти, оператором комплексного развития территории, лицом, с которым заключен договор о комплексном развитии территории, в целях реализации решения о комплексном развитии территории, принятого Правительством Российской Федерации;

6) Правительством Хабаровского края, администрацией города Комсомольска-на-Амуре, оператором комплексного развития территории, лицом, с которым заключен договор о комплексном развитии территории, в целях реализации решения о комплексном развитии территории, принятого Правительством Хабаровского края, администрацией города Комсомольска-на-Амуре, а также в целях комплексного развития территории по инициативе правообладателей;

7) органами местного самоуправления города Комсомольска-на-Амуре в случаях обнаружения мест захоронений погибших при защите Отечества, расположенных в границах города Комсомольска-на-Амуре.

3. Лица, указанные в пункте 2 настоящего Порядка, направляют предложения о внесении изменений в Правила в Комиссию в письменной или электронной форме.

4. Органы власти, юридические лица из числа указанных в пункте 2 настоящего Порядка (их представители) направляют в Комиссию один экземпляр предложения о внесении изменений в Правила с указанием следующих сведений:

1) полное наименование органа власти либо юридического лица;

2) ИНН;

3) место нахождения органа власти либо юридического лица;

4) контактный телефон (при наличии);

5) адрес электронной почты (при наличии);

6) информация о представителе органа власти либо юридического лица (фамилия, имя, отчество (последнее — при наличии), наименование и реквизиты документа, на основании которого действует представитель);

7) основания (мотивы), по которым вносится предложение о внесении изменений в Правила;

8) сведения о земельном участке либо о территории, в отношении которых вносится предложение о внесении изменений в Правила;

9) дата и подпись лица, имеющего право действовать от имени органа власти или юридического лица без доверенности либо уполномоченного представителя.

5. Физические лица из числа указанных в пункте 2 настоящего Порядка (их представители) направляют в Комиссию один экземпляр предложения о внесении изменений в Правила с указанием следующих сведений:

1) фамилия, имя, отчество (последнее — при наличии);

2) наименование и реквизиты документа, удостоверяющего личность (серия, номер, когда и кому выдан, код подразделения);

3) адрес места регистрации и места жительства (пребывания) (в случае их несовпадения);

4) контактный телефон (при наличии);

5) адрес электронной почты (при наличии);

6) информация о представителе физического лица (фамилия, имя, отчество (последнее — при наличии), наименование и реквизиты документа, на основании которого действует представитель);

7) основания (мотивы), по которым вносится предложение о внесении изменений в Правила;

8) сведения о земельном участке либо о территории, в отношении которых вносится предложение о внесении изменений в Правила;

9) дата и подпись физического лица либо уполномоченного представителя.

6. Физические лица одновременно с предложением о внесении изменений в Правила направляют в Комиссию один экземпляр копии документа удостоверяющего личность.

В случае если лица, указанные в пунктах 4, 5 настоящего Порядка, действуют через представителей, к предложению о внесении изменений в Правила прилагается документ, подтверждающий полномочия представителей.

7. Лица, указанные в пункте 2 настоящего Порядка, либо их уполномоченные представители вправе по собственной инициативе подать (направить, представить) в Комиссию документы, информацию, сведения, фотографии и изображения, иные материалы, обосновывающие предложения о внесении изменений в Правила, вместе с предложением о внесении изменений в Правила.

СООБЩЕНИЕ О ВОЗМОЖНОМ УСТАНОВЛЕНИИ ПУБЛИЧНОГО СЕРВИСА

В соответствии со статьей 39.42 Земельного кодекса Российской Федерации, администрация города Комсомольска-на-Амуре извещает о рассмотрении ходатайства Акционерного общества «Газпром газораспределение Дальний Восток» о возможном установлении публичного сервитута с целью, предусмотренной пунктом 1 статьи 39.37 Земельного кодекса Российской Федерации, в целях эксплуатации линейного объекта системы газоснабжения «Распределительный газопровод природного газа, г. Комсомольск-на-Амуре в районе улиц Советская, пр. Победы, Ленинградская, пер. Дворцовый», с кадастровым номером 27:22:0040701:2182, необходимого для организации газоснабжения населения.

Публичный сервитут общей площадью 5325 кв.м. испрашивается в отношении земель, находящихся в государственной собственности, расположенных в кадастровом квартале 27:22:0040701 и частей земельных участков с кадастровыми номерами:


к сообщению о возможном установлении публичного сервитута

ОПИСАНИЕ МЕСТОПОЛОЖЕНИЯ ГРАНИЦ ПУБЛИЧНОГО СЕРВИТА

Сведения об объекте		
№ п/п	Характеристики объекта	Описание характеристик
1	2	3
1	Местоположение объекта	Городской округ "Город Комсомольск-на-Амуре" город Комсомольск-на-Амуре
2	Площадь объекта \pm величина погрешности определения площади ($P \pm \Delta P$)	5325 кв.м \pm 26 кв.м.
3	Иные характеристики объекта	Срок действия: продолжительность: 40 лет

План границ объекта


Основной лист

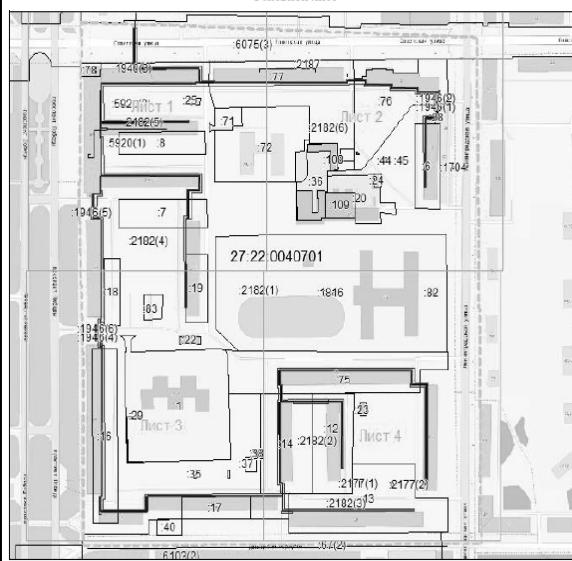

— область высокого давления

23

Остальные используемые условные знаки и обозначения приведены на отдельной странице в конце раздела.

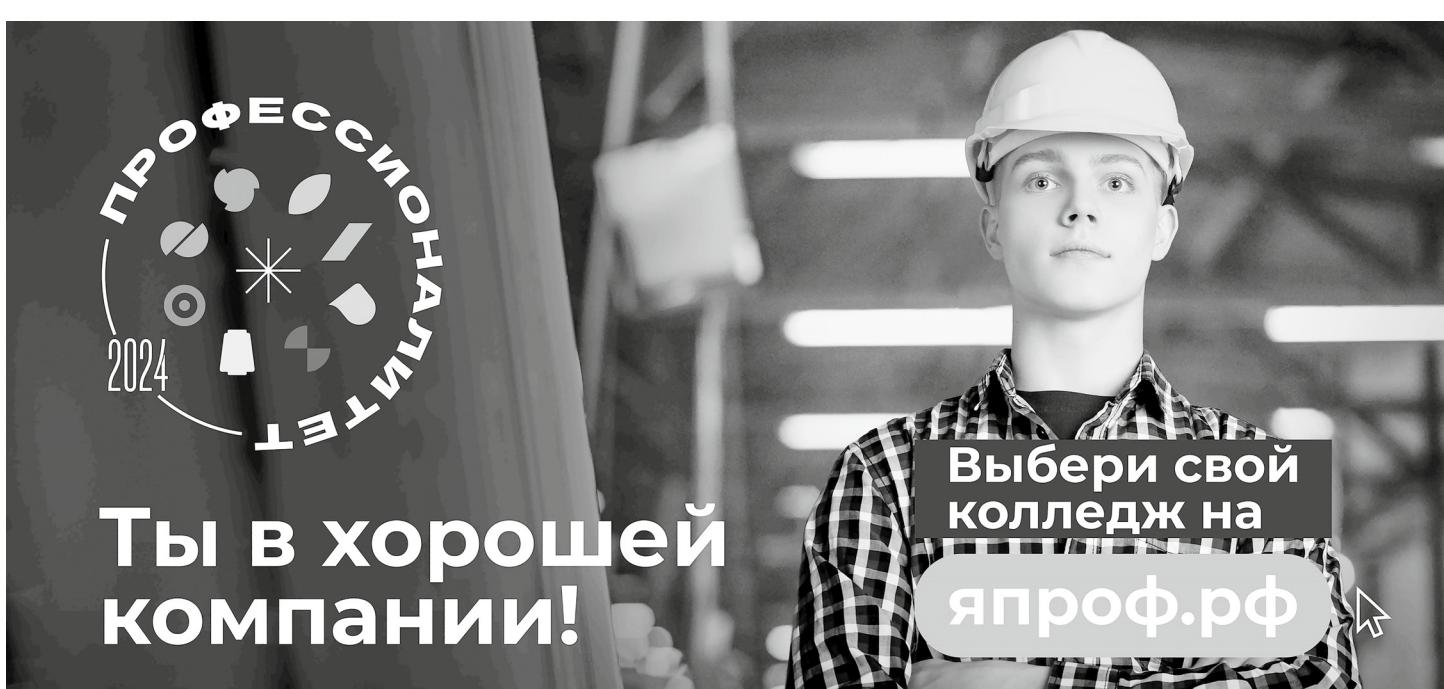

Учредители (соучредители): Администрация г. Комсомольска-на-Амуре. Адрес: г. Комсомольск-на-Амуре, ул. Аллея Труда, 13; Комитет по информационной политике и массовому коммуникациям Правительства Хабаровского края. Адрес: г. Хабаровск, ул. Пушкина, 23. Газета зарегистрирована в Управлении Роскомнадзора по Дальневосточному федеральному округу 11.03.2019 **Регистрационный номер: ПИ № Т27-00691**

Директор — А.А. Мельников. Главный редактор — Е.Е. Моисеев.
Ответственный секретарь — Т. Кочемасова. Корреспонденты: Е. Сидоров,
Е. Шитыгина. Компьютерная вёрстка — Я. Нагапискин. Контактные
телефоны: 54-30-37, 54-54-50. WhatsApp +7-968-170-27-05. Адрес редакции,
издательства: 681000, г. Комсомольск-на-Амуре, ул. Кирова, 31. Часы
работы: с 9⁰⁰ до 17⁰⁰, перерыв — с 13⁰⁰ до 14⁰⁰. Ответственность за
достоверность информации несёт автор, за содержание рекламных
объявлений — рекламодатель. В газете могут быть опубликованы материалы,
не предназначенные для лиц, не достигших юридически зрелого возраста (16+).

Газета отпечатана в МБУ «Редакция газеты «Дальневосточный Комсомольск». Сдано в печать 12.09.2025 г. — 10⁰⁰. По графику — 10⁰⁰. № 74.
Объём 2 пл. Тираж 300 экз.
Подлинный индекс: официальный выпуск — 54530, информационный выпуск — 54534. Газета распространяется в городе Комсомольске-на-Амуре и Комсомольском районе.
E-mail: gazeta@dvkomsomolsk.ru



Дальневосточный Комсомольск

19 сентября
2025 года
№ 76 (19142)
18 ₽АКТЫ
РЕШЕНИЯ
ПОСТАНОВЛЕНИЯ

АДМИНИСТРАЦИЯ ГОРОДА КОМСОМОЛЬСКА-НА-АМУРЕ ПОСТАНОВЛЕНИЕ

12.09.2025 № 2123-ПА

ОБ УТВЕРЖДЕНИИ ПОРЯДКА НАЗНАЧЕНИЯ И ВЫПЛАТЫ МЕР СОЦИАЛЬНОЙ ПОДДЕРЖКИ В ВИДЕ ДЕНЕЖНОЙ ВЫПЛАТЫ ЗА СЧЕТ СРЕДСТВ БЮДЖЕТА ГОРОДА КОМСОМОЛЬСКА-НА-АМУРЕ СТУДЕНТАМ, ОБУЧАЮЩИМСЯ ПО ОБРАЗОВАТЕЛЬНЫМ ПРОГРАММАМ СРЕДНЕГО ПРОФЕССИОНАЛЬНОГО ИЛИ ВЫСШЕГО ОБРАЗОВАНИЯ НА ОСНОВАНИИ ЗАКЛЮЧЕННЫХ С МУНИЦИПАЛЬНЫМИ ОБРАЗОВАТЕЛЬНЫМИ УЧРЕЖДЕНИЯМИ ГОРОДА КОМСОМОЛЬСКА-НА-АМУРЕ ДОГОВОРОВ О ЦЕЛЕВОМ ОБУЧЕНИИ

В соответствии со статьями 56, 71.1 Федерального закона от 29 декабря 2012 года № 273-ФЗ «Об образовании в Российской Федерации», с постановлением Правительства Российской Федерации от 27 апреля 2024 года № 555 «О целевом обучении по образовательным программам среднего профессионального и высшего образования», администрация города Комсомольска-на-Амуре

ПОСТАНОВЛЯЕТ:

1. Утвердить прилагаемый Порядок назначения и выплаты мер социальной поддержки в виде денежной выплаты за счет средств бюджета города Комсомольска-на-Амуре студентам, обучающимся по образовательным программам среднего профессионального или высшего образования на основании заключенных с муниципальными образовательными учреждениями договоров о целевом обучении.

2. Установить меру социальной поддержки в виде денежной выплаты за счет средств бюджета города Комсомольска-на-Амуре в размере государственной академической стипендии в пределах средств, предусмотренных в бюджете города Комсомольска-на-Амуре на соответствующий финансовый год.

3. Определить, что меры социальной поддержки обучающимся по образовательным программам среднего профессионального или высшего образования на основании договоров о целевом обучении, заключенных с муниципальными образовательными учреждениями города Комсомольска-на-Амуре в 2023 году, назначаются приказом соответствующего муниципального образовательного учреждения города Комсомольска-на-Амуре с 1 января 2026 года.

4. Опубликовать постановление в газете «Дальневосточный Комсомольск» и разместить на официальном сайте органов местного самоуправления города Комсомольска-на-Амуре в информационно-телекоммуникационной сети «Интернет».

5. Контроль за выполнением настоящего постановления возложить на заместителя главы администрации города Комсомольска-на-Амуре по социальным вопросам.

6. Постановление вступает в силу с 1 января 2026 года.

Глава города Д. А. Залпугаев

УТВЕРЖДЕН постановлением администрации города Комсомольска-на-Амуре от 12.09.2025 № 2123-ПА ПОРЯДОК НАЗНАЧЕНИЯ И ВЫПЛАТЫ МЕР СОЦИАЛЬНОЙ ПОДДЕРЖКИ В ВИДЕ ДЕНЕЖНОЙ ВЫПЛАТЫ ЗА СЧЕТ СРЕДСТВ БЮДЖЕТА ГОРОДА КОМСОМОЛЬСКА-НА-АМУРЕ СТУДЕНТАМ, ОБУЧАЮЩИМСЯ ПО ПРОГРАММАМ СРЕДНЕГО ПРОФЕССИОНАЛЬНОГО ИЛИ ВЫСШЕГО ОБРАЗОВАНИЯ НА ОСНОВАНИИ ЗАКЛЮЧЕННЫХ С МУНИЦИПАЛЬНЫМИ ОБРАЗОВАТЕЛЬНЫМИ УЧРЕЖДЕНИЯМИ ГОРОДА КОМСОМОЛЬСКА-НА- АМУРЕ ДОГОВОРОВ О ЦЕЛЕВОМ ОБУЧЕНИИ

1. Настоящий Порядок назначения и выплаты мер социальной поддержки в виде денежной выплаты за счет средств бюджета города Комсомольска-на-Амуре студентам, обучающимся по программам среднего профессионального или высшего образования на основании заключенных с муниципальными образовательными учреждениями города Комсомольска-на-Амуре договоров о целевом обучении (далее — Порядок) определяет порядок назначения и выплаты мер социальной поддержки в виде денежной выплаты (далее — меры социальной поддержки) за счет средств бюджета города Комсомольска-на-Амуре студентам, обучающимся по программам среднего профессионального или высшего образования очной, очно-заочной и заочной формах обучения на основании заключенных с муниципальными образовательными учреждениями города Комсомольска-на-Амуре договоров о целевом обучении (далее — обучающиеся).

2. Для назначения мер социальной поддержки обучающейся предоставляет в муниципальное образовательное учреждение города Комсомольска-на-Амуре (далее — Учреждение):

- 1) заявление об установлении денежных выплат;
- 2) выписку из приказа о зачислении в организацию, осуществляющую образовательную деятельность (далее — образовательная организация);
- 3) копии паспорта (лицевая страница и страница с регистрацией по месту жительства);
- 4) заявление о согласии на обработку персональных данных;
- 5) копии студенческого билета.

3. Меры социальной поддержки назначаются обучающемуся приказом Учреждения с 1 сентября текущего года на основании результатов промежуточной аттестации не реже двух раз в год, при условии получения им оценок по изучаемым дисциплинам не ниже «удовлетворительно». В период с начала учебного года до прохождения первой промежуточной аттестации меры социальной поддержки выплачиваются всем обучающимся первого курса.

Меры социальной поддержки выплачиваются ежемесячно с сентября по май каждого учебного года до окончания среднего профессионального или высшего учебного заведения.

4. Денежная выплата обучающемуся перечисляется Учреждением один раз в месяц на банковский расчетный счет, указанный в заявлении.

5. Обучающийся в течение семи календарных дней после окончания экзаменационной сессии предоставляет в Учреждение справку образовательной организации о результатах прохождения промежуточных аттестаций в соответствии с учебным планом.

6. Предоставление мер социальной поддержки обучающемуся на основании приказа Учреждения временно прекращается с первого числа месяца, следующего за месяцем получения им оценки «неудовлетворительно» во время прохождения промежуточной аттестации или со времени образования у него академической задолженности до ее ликвидации.

7. Для возобновления выплаты мер социальной поддержки обучающейся предоставляет в Учреждение справку образовательной организации о ликвидации задолженности.

Учреждение в течение семи календарных дней со дня предоставления справки о ликви-

дации задолженности издает приказ о возобновлении выплаты мер социальной поддержки. 8. Предоставление мер социальной поддержки обучающемуся прекращается с даты издания приказа образовательной организации об его отчислении и оформляется приказом Учреждения.

9. При отчислении из образовательной организации без получения среднего профессионального или высшего образования обучающийся возмещает Учреждению расходы, связанные с предоставлением ему мер социальной поддержки, в течение 30 календарных дней со дня издания приказа об отчислении из образовательной организации.

В случае невозврата денежных средств, их взыскание осуществляется в порядке, предусмотренным законодательством Российской Федерации.

10. Нахождение обучающегося в академическом отпуске, а также в отпуске по беременности и родам, отпуска по уходу за ребенком до достижения им возраста трех лет является основанием для временного прекращения выплаты назначенных обучающемуся мер социальной поддержки.

11. Для возобновления мер социальной поддержки обучающейся предоставляет в Учреждение:

- 1) заявление о возобновлении выплаты мер социальной поддержки;
- 2) справку из образовательной организации об окончании отпуска и возобновлении обучения.

Учреждение в течение семи календарных дней со дня предоставления указанного комплекта документов издает приказ о возобновлении выплаты мер социальной поддержки.

АДМИНИСТРАЦИЯ ГОРОДА КОМСОМОЛЬСКА-НА-АМУРЕ ПОСТАНОВЛЕНИЕ

16.09.2025 № 2147-ПА

О ВНЕСЕНИИ ИЗМЕНЕНИЙ В РЕЕСТР МУНИЦИПАЛЬНЫХ УСЛУГ ГОРОДА КОМСОМОЛЬСКА-НА-АМУРЕ, УТВЕРЖДЕННЫЙ ПОСТАНОВЛЕНИЕМ АДМИНИСТРАЦИИ ГОРОДА КОМСОМОЛЬСКА-НА-АМУРЕ ОТ 14 ИЮНЯ 2011 ГОДА № 1519-ПА

Руководствуясь постановлением администрации города Комсомольска-на-Амуре от 5 апреля 2011 года № 771-па «Об утверждении порядка формирования и ведения реестра муниципальных услуг города Комсомольска-на-Амуре», на основании постановления администрации города Комсомольска-на-Амуре от 22 августа 2025 года № 1927-па «Об утверждении административного регламента по предоставлению муниципальной услуги «Переоформление свидетельства об осуществлении перевозок по муниципальному маршруту регулярных перевозок города Комсомольска-на-Амуре и (или) карт муниципального маршрута регулярных перевозок по муниципальному маршруту регулярных перевозок города Комсомольска-на-Амуре» администрации города Комсомольска-на-Амуре» администрации города Комсомольска-на-Амуре

ПОСТАНОВЛЯЕТ:

1. Внести изменения в Реестр муниципальных услуг города Комсомольска-на-Амуре, утвержденный постановлением администрации города Комсомольска-на-Амуре от 14 июня 2011 года № 1519-па:

- 1) в графе 4 заголовка исключить слова «и территориального»;
- 2) раздел 1.12 «В сфере транспорта» дополнить пунктом 3 в следующей редакции:

Переоформление свидетельства об осуществлении перевозок по муниципальному маршруту регулярных перевозок города Комсомольска-на-Амуре и (или) карт муниципального маршрута регулярных перевозок города Комсомольска-на-Амуре и (или) карт муниципального маршрута регулярных перевозок по муниципальному маршруту регулярных перевозок города Комсомольска-на-Амуре	Федеральный закон от 06 октября 2003 года № 131-ФЗ «Об общих принципах организации местного самоуправления в Российской Федерации» (пункт 7 части 1 статьи 16); Федеральный закон от 13 июля 2015 года № 220-ФЗ «Об организации регулярных перевозок пассажиров и багажа автомобильным транспортом и городским наземным электрическим транспортом в Российской Федерации и о внесении изменений в отдельные законодательные акты Российской Федерации»	Управление промышленности, транспорта и информатизации администрации города Комсомольска-на-Амуре
2. Опубликовать постановление в газете «Дальневосточный Комсомольск» и разместить на официальном сайте органов местного самоуправления города Комсомольска-на-Амуре в информационно-телекоммуникационной сети «Интернет».		

Глава города Д. А. Залпугаев

АДМИНИСТРАЦИЯ ГОРОДА КОМСОМОЛЬСКА-НА-АМУРЕ ПОСТАНОВЛЕНИЕ

16.09.2025 № 2153-ПА

О УСТАНОВЛЕНИИ И ИСПОЛНЕНИИ РАСХОДНОГО ОБЯЗАТЕЛЬСТВА ГОРОДА КОМСОМОЛЬСКА-НА-АМУРЕ ОБ ОПЛАТЕ ЗА ТЕПЛОВУЮ ЭНЕРГИЮ И ОБРАЩЕНИЕ С ТВЕРДЫМИ КОММУНАЛЬНЫМИ ОТХОДАМИ ПУСТУЮЩИХ ЖИЛЫХ ПОМЕЩЕНИЙ, НАХОДЯЩИХСЯ В МУНИЦИПАЛЬНОЙ СОБСТВЕННОСТИ

В соответствии с абзакцем 4 пункта 1 статьи 9, статьей 86 Бюджетного кодекса Российской Федерации, с пунктом 6 части 1 статьи 16 Федерального закона от 6 октября 2003 года № 131-ФЗ «Об общих принципах организации местного самоуправления в Российской Федерации», администрация города Комсомольска-на-Амуре

ПОСТАНОВЛЯЕТ:

Установить, что оплата за тепловую энергию и обращение с твердыми коммунальными отходами пустующих жилых помещений, находящихся в муниципальной собственности, является расходным обязательством города Комсомольска-на-Амуре и финансируется за счет средств бюджета города Комсомольска-на-Амуре.

Определить Управление жилищно-коммунального хозяйства, топлива и энергетики администрации города Комсомольска-на-Амуре Хабаровского края главным распорядителем средств бюджета города Комсомольска-на-Амуре, организующим исполнение расходного обязательства, указанного в пункте 1 настоящего постановления.

3. Утвердить прилагаемый Порядок исполнения расходного обязательства города Комсомольска-на-Амуре об оплате за тепловую энергию и обращение с твердыми коммунальными отходами пустующих жилых помещений, находящихся в муниципальной собственности.

Опубликовать постановление в газете «Дальневосточный Комсомольск» и разместить на официальном сайте органов местного самоуправления города Комсомольска-на-Амуре в информационно-телекоммуникационной сети «Интернет».

Контроль за выполнением настоящего постановления возложить на заместителя главы администрации города Комсомольска-на-Амуре по вопросам жилищно-коммунального хозяйства.

Глава города Д. А. Заплутаев
УТВЕРЖДЕН

постановлением администрации города Комсомольска-на-Амуре от 16.09.2025 № 2153-па

**ПОРЯДОК ИСПОЛНЕНИЯ РАСХОДНОГО ОБЯЗАТЕЛЬСТВА ГОРОДА
КОМСОМОЛЬСКА-НА-АМУРЕ ОБ ОПЛАТЕ ЗА ТЕПЛОВУЮ ЭНЕРГИЮ
И ОБРАЩЕНИЕ С ТВЕРДЫМИ КОММУНАЛЬНЫМИ ОТХОДАМИ
ПУСТУЮЩИХ ЖИЛЫХ ПОМЕЩЕНИЙ, НАХОДЯЩИХСЯ В МУНИЦИПАЛЬНОЙ
СОБСТВЕННОСТИ**

Настоящий Порядок исполнения расходного обязательства города Комсомольска-на-Амуре об оплате за тепловую энергию и обращение с твердыми коммунальными отходами пустующих жилых помещений, находящихся в муниципальной собственности (далее — Порядок), определяет последовательность правоотношений между главным распорядителем средств бюджета города Комсомольска-на-Амуре Управлением жилищно-коммунального хозяйства, топлива и энергетики администрации города Комсомольска-на-Амуре Хабаровского края (далее Управление), Финансовым управлением администрации города Комсомольска-на-Амуре Хабаровского края (далее — Финансовое управление) и организациями, предоставляющими услуги по обеспечению тепловой энергией и обращению с твердыми коммунальными отходами пустующих жилых помещений, находящихся в муниципальной собственности (далее — Организации).

Организации в сроки, установленные муниципальными контрактами по предоставлению услуг Организациями (далее — муниципальные контракты), предоставляют в Управление:

- счет-фактуру;
- акт приема-передачи оказанных услуг;
- расчетную ведомость.

Управление в течение пяти рабочих дней со дня подписания акта приема-передачи оказанных услуг, указанного в пункте 2 настоящего Порядка, предоставляет в Финансовое управление информацию о кредиторской задолженности об оплате за предоставление тепловой энергии и обращение с твердыми коммунальными расходами пустующих жилых помещений, находящихся в муниципальной собственности, в электронном виде, посредством системы «1С: Предприятие-Документооборот».

В случае отсутствия технической возможности информационного обмена в электронном виде, информация о кредиторской задолженности направляется на бумажном носителе.

Финансовое управление зачисляет бюджетные средства на лицевой счет Управления, открытый в Управлении Федерального казначейства по Хабаровскому краю.

5. Управление, в соответствии с условиями заключенных муниципальных контрактов, производит расчеты с Организациями, обеспечивает целевое использование бюджетных средств.

**ЗАКЛЮЧЕНИЕ О РЕЗУЛЬТАТАХ ПУБЛИЧНЫХ СЛУШАНИЙ
ОТ 11 СЕНТЯБРЯ 2025 ГОДА.**

Наименование проекта, рассмотренного на публичных слушаниях: проект решения о предоставлении разрешения на отклонение от предельных параметров разрешенного строительства земельного участка с кадастровым номером 27:22:0031016:31, расположенного в г. Комсомольске-на-Амуре, местоположение установлено относительно ориентира, расположенного в границах участка. Ориентир жилой дом. Почтовый адрес ориентира: Хабаровский край, г Комсомольск-на-Амуре, п. Мылки, ул. Лесная, д. 57, с видом разрешенного использования «Необходимый для использования жилого дома», в части уменьшения минимального отступа с северо-восточной и юго-восточной сторон с 3 до 2 метров по границам планируемого расположения объекта капитального строительства, согласно приложению к заявлению.

Основания для проведения публичных слушаний: постановление администрации города Комсомольска-на-Амуре от 28 августа 2025 года № 1970-па «О назначении публичных слушаний по проекту решения о предоставлении разрешения на отклонение от предельных параметров разрешенного строительства земельного участка с кадастровым номером 27:22:0031016:31».

Инициатор проведения публичных слушаний: администрация города Комсомольска-на-Амуре.

Орган, уполномоченный на проведение публичных слушаний: Комиссия по подготовке проекта правил землепользования и застройки города Комсомольска-на-Амуре.

Протокол публичных слушаний: № 63 от 11 сентября 2025 года.

Сведения об опубликовании оповещения о начале публичных слушаний: в газете «Дальневосточный Комсомольск» № 70 от 29 августа 2025 года, на официальном сайте органов местного самоуправления города Комсомольска-на-Амуре в информационно-телекоммуникационной сети «Интернет» 29 августа 2025 года, на информационных стендах около здания администрации города Комсомольска-на-Амуре, административных зданий, расположенных по ул. Калинина, б и пр. Интернациональный, 10/2.

Публичные слушания проведены: 11 сентября 2025 года в 17 часов 30 минут в малом зале административного здания, расположенного по адресу: Хабаровский край, г. Комсомольск-на-Амуре, пр. Интернациональный, 10/2.

Количество участников публичных слушаний: 0.

Предложения и замечания граждан, являющихся участниками публичных слушаний и постоянно проживающих на территории, в пределах которой проводятся публичные слушания: не поступали.

Предложения и замечания иных участников публичных слушаний: не поступали.

Рекомендации организатора публичных слушаний о целесообразности или нецелесообразности учета внесенных участниками публичных слушаний предложений и замечаний: не поступали.

Предложения и замечания органа, уполномоченного на проведение публичных слушаний: отсутствуют.

Выводы по результатам публичных слушаний:

-по результатам публичных слушаний составлен протокол;

-протокол публичных слушаний, настоящее заключение и рекомендации Комиссии будут направлены главе города для принятия решения о предоставлении разрешения на отклонение от предельных параметров разрешенного строительства земельного участка или об отказе в предоставлении такого разрешения;

-публичные слушания по проекту решения о предоставлении разрешения на отклонение от предельных параметров разрешенного строительства земельного участка с кадастровым номером 27:22:0031016:31, считать состоявшимися.

ОПОВЕЩЕНИЕ О НАЧАЛЕ ПУБЛИЧНЫХ СЛУШАНИЙ

1. Объект публичных слушаний:

Проект решения о предоставлении разрешения на отклонение от предельных параметров разрешенного строительства земельного участка с кадастровым номером 27:22:0030206:517, расположенного в г. Комсомольске-на-Амуре, ул. Сидоренко, с видом разрешенного использования «Коммунальное обслуживание, Оказание социальной помощи населению, Оказание услуг связи, Бытовое обслуживание, Амбулаторно-поликлиническое обслуживание, Дошкольное, начальное и среднее общее образование, Среднее и высшее профессиональное образование, Культурное развитие, Общественное управление, Обеспечение научной деятельности, Деловое управление, Объекты торговли (торговые центры, торгово-развлекательные центры (комплексы), Банковская и страховая деятельность, Магазины, Общественное питание, Гостиничное обслуживание, Проведение азартных игр, Развлекательные мероприятия, Обеспечение спортивно-зрелищных мероприятий, Обеспечение занятий спортом в помещениях, Площадки для занятий спортом, Бодибилдинг, Причалы для маломерных судов, Связь, Среднеэтажная жилая застройка, Многоэтажная жилая застройка (высотная застройка), Обеспечение внутреннего правопорядка, Служебные гаражи, Обеспечение обороны и безопасности, Стоянка транспортных средств», в части уменьшения минимального отступа с 3 до 0 метров с северо-западной стороны земельного участка, согласно приложению (далее — проект).

Информационные материалы:

-постановление администрации города Комсомольска-на-Амуре от 16 сентября 2025 года № 2150-па «О назначении публичных слушаний по проекту решения о предоставлении разрешения на отклонение от предельных параметров разрешенного строительства земельного участка с кадастровым номером 27:22:0030206:517»;

-схема расположения земельного участка;

-градостроительный регламент территориальной зоны делового, общественного и коммерческого назначения (Од-1).

2. Порядок и срок проведения публичных слушаний:

Публичные слушания в форме собрания участников публичных слушаний состоятся 2 октября 2025 года в 17 часов 30 минут в малом зале административного здания, расположенного по адресу: Хабаровский край, г. Комсомольск-на-Амуре, пр. Интернациональный, 10/2.

Порядок организации и проведения публичных слушаний, общественных обсуждений на территории города Комсомольска-на-Амуре утвержден решением Комсомольской-на-Амуре городской Думы 6 ноября 2019 года № 114.

3. Экспозиции по объекту публичных слушаний:

Экспозиции Проекта производится в здании Управления архитектуры и градостроительства администрации города Комсомольска-на-Амуре Хабаровского края, расположенного по адресу: 681000, Хабаровский край, г. Комсомольск-на-Амуре, ул. Кирова, д. 41, каб. 219. График посещения экспозиции: понедельник-четверг: с 9.00 ч. до 18.00 ч., пятница: с 9.00 до 13.00, перерыв с 13.00 ч. до 14.00 ч., выходные — суббота, воскресенье.

Срок проведения экспозиции проекта: со дня размещения проекта на официальном сайте органов местного самоуправления города Комсомольска-на-Амуре до дня опубликования заключения о результатах публичных слушаний в газете «Дальневосточный Комсомольск».

4. Участники публичных слушаний по объекту:

1) правообладатели земельных участков и (или) расположенных на них объектов капитального строительства в границах территориальной зоны Од-1;

2) граждане, постоянно проживающие в границах земельных участков или расположенных на них объектов капитального строительства, правообладатели помещений, являющиеся частью объекта капитального строительства, прилегающих к земельному участку, в отношении которого подготовлен проект;

3) правообладатели земельных участков и объектов капитального строительства, подверженных риску негативного воздействия на окружающую среду в результате реализации проекта.

5. Порядок внесения предложений и замечаний:

Участники публичных слушаний, прошедшие идентификацию, имеют право вносить предложения и замечания, касающиеся проекта со дня оповещения жителей города Комсомольска-на-Амуре до дня проведения собрания:

-в письменной форме на бумажном носителе — в канцелярии Управления архитектуры и градостроительства администрации города Комсомольска-на-Амуре по адресу: индекс 681000, Хабаровский край, город Комсомольск-на-Амуре, ул. Кирова, д. 41, 1 этаж, кабинет 107, часы приема: ежедневно с понедельника по четверг с 09:00 до 18:00 часов, пятница с 09:00 до 13:00 часов, перерыв с 13:00 до 14:00 часов;

-в электронной форме — по адресу uaig@kmscity.ru;

-посредством записи, прошедших идентификацию участников публичных слушаний, в журнале учета посетителей экспозиции проекта, подлежащего рассмотрению на публичных слушаниях.

Участники публичных слушаний, прошедшие идентификацию, имеют право вносить предложения и замечания, касающиеся проекта в письменной или устной форме в ходе проведения собрания или собраний участников публичных слушаний.

6. Место размещения проекта:

<https://www.kmscity.ru/activity/society/public-hearings/>.



ОПОВЕЩЕНИЕ О НАЧАЛЕ ПУБЛИЧНЫХ СЛУШАНИЙ

1. Объект публичных слушаний:

Проект решения о предоставлении разрешения на отклонение от предельных параметров разрешенного строительства земельного участка с кадастровым номером 27:22:0041001:281, расположенного в г. Комсомольска-на-Амуре, ул. Пригородная, д.22, с видом разрешенного использования «Для индивидуального жилищного строительства», в части уменьшения минимального отступа с северо-западной стороны с 3 до 1 метра и с 3 до 0 метров, согласно приложению (далее—проект).

Информационные материалы:

- постановление администрации города Комсомольска-на-Амуре № «О назначении публичных слушаний по проекту решения о предоставлении разрешения на отклонение от предельных параметров разрешенного строительства земельного участка с кадастровым номером 27:22:0041001:281»;

- схема расположения земельного участка;

- градостроительный регламент территориальной зоны застройки индивидуальными жилыми домами (Ж-4).

2. Порядок и срок проведения публичных слушаний:

Публичные слушания в форме собрания участников публичных слушаний состоятся 2 октября 2025 года в 17 часов 00 минут в малом зале администрации здания, расположенного по адресу: Хабаровский край, г. Комсомольск-на-Амуре, пр. Интернациональный, 10/2.

Порядок организации и проведения публичных слушаний, общественных обсуждений на территории города Комсомольска-на-Амуре утвержден решением Комсомольской-на-Амуре городской Думы 6 ноября 2019 года № 114.

3. Экспозиция по объекту публичных слушаний:

Экспозиция Проекта производится в здании Управления архитектуры и градостроительства администрации города Комсомольска-на-Амуре Хабаровского края, расположенным по адресу: 681000, Хабаровский край, г. Комсомольск-на-Амуре, ул. Кирова, д. 41, каб. 219. График посещения экспозиции: понедельник-четверг: с 9.00 ч. до 18.00 ч., пятница: с 9.00 до 13.00, перерыв с 13.00 ч. до 14.00 ч., выходные—суббота, воскресенье.

Срок проведения экспозиции проекта: со дня размещения проекта на официальном сайте органов местного самоуправления города Комсомольска-на-Амуре до дня опубликования заключения о результатах публичных слушаний в газете «Дальневосточный Комсомольск».

4. Участники публичных слушаний по объекту:

1) правообладатели земельных участков и (или) расположенных на них объектов капитального строительства в границах территориальной зоны Ж-4;

2) граждане, постоянно проживающие в границах земельных участков или расположенных на них объектов капитального строительства, правообладатели помещений, являющихся частью объекта капитального строительства, прилегающих к земельному участку, в отношении которого подготовлен проект;

3) правообладатели земельных участков и объектов капитального строительства, подверженных риску негативного воздействия на окружающую среду в результате реализации проекта.

5. Порядок внесения предложений и замечаний:

Участники публичных слушаний, прошедшие идентификацию, имеют право вносить предложения и замечания, касающиеся проекта со дня оповещения жителей города Комсомольска-на-Амуре до дня проведения собрания:

- в письменной форме на бумажном носителе—в канцелярии Управления архитектуры и градостроительства администрации города Комсомольска-на-Амуре по адресу: индекс 681000, Хабаровский край, город Комсомольск-на-Амуре, ул. Кирова, д. 41, 1 этаж, кабинет 107, часы приема: ежедневно с понедельника по четверг с 09-00 до 18-00 часов, пятница с 09-00 до 13-00 часов, перерыв с 13-00 до 14-00 часов;

- в электронной форме—по адресу iaig@kmscity.ru;

- посредством записи, прошедших идентификацию участников публичных слушаний, в журнале учета посетителей экспозиции проекта, подлежащего рассмотрению на публичных слушаниях.

Участники публичных слушаний, прошедшие идентификацию, имеют право вносить предложения и замечания, касающиеся проекта в письменной или устной форме в ходе проведения собрания или собраний участников публичных слушаний.

6. Место размещения проекта:

<https://www.kmscity.ru/activity/society/public-hearings/>.

ПРИЛОЖЕНИЕ

Схема



Условные обозначения:

- граница земельного участка
- зона, в пределах которой разрешается строительство объектов капитального строительства, устанавливаемая с учетом минимальных отступов от границ земельного участка
- объект капитального строительства
- исправляемые отклонения


Администрация города Комсомольска-на-Амуре извещает население города о выявлении бесхозяйных объектов недвижимого имущества:

1) участок тепловой сети по ул. Желябова, протяженностью 193,5 м, к которой подключены объекты: ИЖД ул. Желябова, 39-43, ул. Фурманова, 33;

2) участок теплотрассы т/тр № 22/Тк 4В-3 протяженностью: подземной L=71.7 м, L=37.9 м, диаметром d=108/57, к которой подключены объекты: Багажное отделение ОАО «РЖД» КПУ ДВ ЖА Q=0.02.

В случае если в течение месяца с момента опубликования данного объявления не будут установлены лица, имеющие права на выявленные объекты недвижимого имущества, объекты в соответствии с действующим законодательством будут признаны бесхозяйным имуществом и обращены в муниципальную собственность.

За дополнительной информацией обращаться по адресу: г. Комсомольск-на-Амуре, пр. Интернациональный, д. 10, корп. 2, кабинет № 406, телефон 52 99 32.

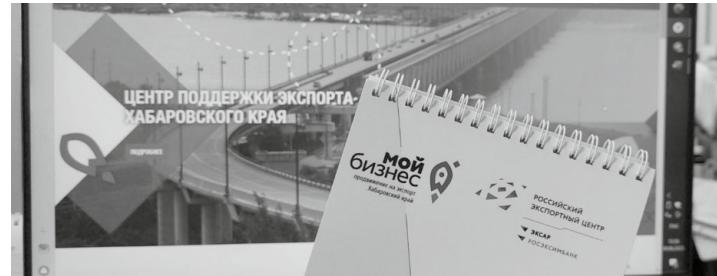

«СДЕЛАНО В РОССИИ»

Предприниматели Хабаровского края получают экспортный сертификат качества.

Предприниматели края всё чаще задумываются об экспорте продукции, но до сих пор не все знают об условиях федеральной программы «Сделано в России». Она помогла сотням предпринимателей по стране найти свою нишу на зарубежных рынках с минимумом потерь. Как стать участником программы, какие преимущества она даёт—всем желающим экспортировать под национальным брендом расскажут и помогут в краевом «Центре поддержки экспорта». Помощь предпринимателям края оказывается в рамках нацпроекта «Международная кооперация и экспорт».

В сентябре 2025 года сертификат, дающий эксклюзивное право размещать на своей продукции знак «Сделано в России», получила хабаровский предприниматель Светлана Ишкова. Теперь трёхцветная «птичка» появится и на её полезных батончиках «со вкусом Хабаровского края».

— Я как предприниматель просто обязана смотреть на шаг-два вперед, находить новые возможности для развития своего бизнеса. Экспорт—как раз такой шаг в будущее. Это непросто, требует много сил, внимания и времени, особенно на первых этапах, но я готова и надеюсь, что с помощью Центра поддержки экспорта, под эгидой «Российского экспортного центра» знакомство с зарубежными рынками пройдёт результативно и без потерь,—поделилась мнением Светлана Ишкова.

По данным краевого «Центра поддержки экспорта», в Хабаровском крае сертификаты получили уже 17 компаний. Среди них—производитель плодово-ягодных консервов и кетчупов ООО «Балтимор-Амур», производитель мучных кондитерских изделий ООО «Ветли Восток», производитель косметической продукции ООО «Доктор Лаб», производители рыбной продукции РА «Иня», ООО «Сонико-Чумикан» и другие.

Как отмечают предприниматели, сертификат «Сделано в России»—одно из самых престижных подтверждений качества и надёжности продукции. Он открывает новое окно возможностей для бизнеса: эксклюзивное право использовать знак «Сделано в России» для популяризации своей продукции, участие в мероприятиях «Сделано в России», продвижение на ключевых экспортных рынках, размещение на онлайн-полках Национальных магазинов (на популярных зарубежных онлайн-платформах), участие в B2B-встречах с иностранными покупателями.

— Всем участникам программы сертификации «Сделано в России» бесплатно оказывается маркетинговая поддержка. Она включает рекламно-информационные кампании по повышению узнаваемости продукции за рубе-

жом под брендом «Сделано в России», при этом используются онлайн- и офлайн-инструменты, промоакции и презентационные мероприятия, в том числе с привлечением блогеров, лидеров общественного мнения и информационных партнёров,—рассказала директор краевого Центра поддержки экспорта Анна Тимячева.

В Центре предпринимателям разъясняют основы экспортной деятельности: помогают определиться с целевой страной для поставки продукции или услуг, адаптировать их к требованиям зарубежных стран, найти рынки сбыта и контрагентов за рубежом, как принять участие в бизнес-миссиях и международных выставках. Спектр услуг широк: более 20 услуг по сопровождению экспортной деятельности от старта до оформления экспортного контракта.

Особое внимание уделяется подготовке предприятий к экспорту в Китай, где знак «Сделано в России» стал узнаваемым символом качества и активно продвигается в рамках специализированных фестивалей, повышающих доверие потребителей. Это поняли и сами экспортёры, вписывая получение сертификата в свои маркетинговые планы.

— Для нас знак «Сделано в России»—это не просто подтверждение качества, это важный инструмент для представления России в экспортных павильонах. Мы целенаправленно шли к его получению и теперь интегрируем в свою экспортную стратегию. Нанесение логотипа на упаковку—это наш следующий запланированный шаг, который выведет продвижение нашего дальневосточного бренда на новый уровень. Цель нашей продуктовой линейки—рассказать про Дальний Восток всему миру через вкус,—подчеркнула руководитель компании «Густо family» Дарья Лиманова.

Компания готовится к выходу на новый рынок. Уже осенью 2025 года трёхцветная «птичка» украсит упаковки продукции.

Центр поддержки экспорта приглашает все заинтересованные компании Хабаровского края присоединиться к программе и воспользоваться преимуществами сертификации «Сделано в России». Каждому экспортёру в Центре гарантируют индивидуальный подход и разработку решений для успешного выхода на зарубежные рынки.

Все консультации по сертификации и другим вопросам в Центре поддержки экспорта: тел.: 8 (4212) 77-01-22; 8 (4212) 35-84-45 или по адресу: ул. Истомина, 51а, офис 705.

Пресс-служба губернатора
и Правительства Хабаровского края.
Фото: Центр поддержки экспорта

ВОСПИТАНИЕ КАДРОВОЙ СМЕНЫ

В школах края увеличилось количество профильных классов.

В Хабаровском крае реализуется комплексный план мероприятий по повышению качества математического и естественно-научного образования. Выпускников ориентируют выбирать специальности инженерных и естественно-научных направлений. Задачи по развитию инженерного и естественно-научного образования обсудили в министерстве образования и науки края с руководителями органов местного самоуправления.

В 2025 году в регионе отмечен рост количества выпускников — участников ЕГЭ по таким предметам, как физика, химия, биология профильная математика, информатика. Это важный шаг для повышения интереса школьников к инженерно-техническому образованию и обеспечению технологического суверенитета. Такую задачу ставит перед нами Президент России Владимир Владимирович Путин, — отметил вице-губернатор Хабаровского края Артём Мельников.

В крае расширяется сеть профильных классов и классов с углубленным изучением математики, физики, химии и биологии. Так, в 2025/2026 учебном году в школах открыты 345 профильных классов инженерной, ме-

дицинской, ИТ, аграрной направленностей. 17 школ включились в проект Московского физико-технического института «Наука в регионы».

Для популяризации предметов математического и естественно-научного цикла на базе краевого детского центра «Созвездие» проводятся профильные смены научной направленности «Интеллект», «МатКод», «Витамин С». На сменах дети разрабатывают индивидуальные проекты в области математики, естественных наук, в том числе с привлечением партнёрских организаций: вузов и предприятий.

Более 1000 учителей химии, информатики, биологии, физики, математики прошли обучение на базе ведущих организаций высшего образования. Кроме этого, на базе Амурского гуманитарно-педагогического университета и Тихоокеанского госуниверситета реализованы программы повышения квалификации для 203 учителей-предметников.

Пресс-служба губернатора и Правительства Хабаровского края.
Фото: пресс-служба министерства образования и науки края



ТРУДНО, НО НАДО

Возможности оказания психологической помощи детям участников СВО обсудили в Хабаровском крае.

Вице-губернатор Хабаровского края Артём Мельников встретился с Михаилом Хасыминским, руководителем Центра кризисной психологии, созданного по благословлению Патриарха Московского и всей Руси Алексия II. Темой беседы стало проведение совместных мероприятий в области профилактики суициdalного и деструктивного поведения несовершеннолетних.

— Современные вызовы, с которыми сталкивается молодёжь, требуют от нас особого внимания и ответственности. Необходимо создавать безопасную и поддерживающую среду для подростков, где они смогут открыто обсуждать свои переживания и проблемы. Важно проводить регулярные встречи, тренинги и семинары, которые помогут им получить знания о том, как справляться с трудностями, выстраивать здоровые отношения и искать помощь в сложных ситуациях. Привлечение психологов и педагогов к таким мероприятиям позволит обеспечить качественное сопровождение и оказание необходимой помощи, — отметил Артём Мельников.


Эксперт выразил активное желание со-трудничать, так как имеет большой опыт консультативной работы с семьями погибших участников специальной военной операции. К слову, в Хабаровск он прибыл, чтобы выступить на курсах повышения квалификации для 100 педагогов-психологов, советников

по воспитанию, классных руководителей и кураторов в техникумах из 6 территорий края. Обучение организовано Хабаровским краевым институтом развития образования имени К.Д. Ушинского.

На занятиях говорили о поддержке детей, оказавшихся в трудной психологической ситуации — в состоянии неизвестности, тревоги и эмоционального напряжения, вызванного нахождением родителей в зоне специальной военной операции. Постоянный стресс может негативно влиять на успеваемость и физическое самочувствие подростков. Иногда им становится тяжело общаться со сверстниками.

— На лекциях мы узнали о возможностях, которые на местах могут реализовывать психологи, консультируя ребят. Изучили приёмы групповой работы с семьями участников СВО. Очень много обсуждали понятия «горе» и «смерть». Поднимать такие темы нелегко, но необходимо, чтобы укрепить эмоциональную стабильность подростков, — рассказала Оксана Гурьева, директор Центра психолого-педагогической, медицинской и социальной помощи г. Хабаровска.

Пресс-служба губернатора и Правительства Хабаровского края.
Фото: пресс-служба министерства образования и науки края

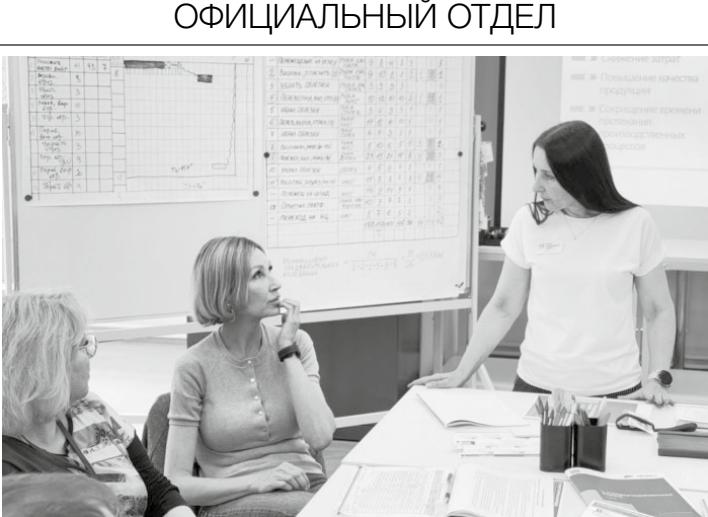

УЧИМСЯ ЭКОНОМИИ

Сотни сотрудников промышленных предприятий ежегодно обучаются основам бережливого производства.

В рамках реализации федерального проекта «Производительность труда» нацпроекта «Эффективная и конкурентная экономика» предприятиям оказывается поддержка в обучении основам и инструментам бережливого производства. Нацпроект инициирован Президентом России Владимиром Путиным.

С момента запуска в Хабаровском крае проекта повышения производительности труда интерес к технологиям и инструментам бережливого производства идёт по нарастающей. Дать теоретические знания и практические навыки призвана региональная учебная площадка — Фабрика Процессов.

Это по-настоящему популярная образовательная площадка: с 2022 года проведено более 120 тренингов, обучено более 1,6 тысячи человек.

— Фабрика Процессов — это как тренажёрный зал для бизнеса. Ты отрабатываешь навыки работы с инструментами бережливого производства в безопасной среде, а потом с уверенностью применяешь их на практике, — поделилась впечатлением заместитель директора по снабжению, транспорту и общим вопросам АО «Хабаровская горэлектроСЕТЬ» Виктория Слободчикова.

При этом, как отмечают в минэкономразвития края, процесс передачи знаний не ограничивается региональной учебной площадкой. Подготовка кадров постоянно идёт на самих предприятиях — участниках проекта «Производительность труда». Заводские тренеры или инструкторы по бережливому производству, обучившись в рамках проекта, передают знания своим коллегам, проводя для них тренинги. Число таких инструкторов (тренеров) в Хабаровском крае уже достигло сотни, а число обученных ими сотрудников превышает эту цифру в 5 раз.

— После подготовки и прохождения сертификации в РЦК я получила не только знания и навыки использования инструментов бережливого производства, но и бесценный опыт по проведению тренингов и вовлечению сотрудников в процесс улучшений. Теперь я прошу обучение на нашем предприятии и вижу, насколько возросла вовлеченность сотрудников в процессы оптимизации и повышения эффективности. Они с энтузиазмом предлагаю и претворяют в жизнь новые идеи, что положительно сказывается на результатах нашей работы, — рассказывает Виктория Слободчикова.

Отдельные предприятия проводят собственные учебные тренинги, создавая про-

фильные площадки. Так, на протяжении уже четырёх лет работает Фабрика Процессов, созданная на Амурском судостроительном заводе при поддержке ОСК.

Целью её создания стало обучение работников всех уровней практическим навыкам применения инструментов и методов производственной системы ОСК и изменение представления о традиционных подходах к управлению производством.

Как отмечают представители завода, огромный плюс Фабрики Процессов в том, что обучаться лучшим мировым практикам сокращение потерь ресурсов могут все сотрудники предприятия — от генерального директора до рядовых работников. Так, вместе с профессиональными навыками в каждом работнике крепнет чувство единой, сплочённой команды. И с каждым годом их становится всё больше.


За период действия «судостроительной Фабрики Процессов» уже более тысячи кадров прошли обучение на тренингах по применению инструментов бережливого производства. При этом только в 2025 году на заводе реализуется 48 проектов по различным направлениям деятельности, в число которых входит и увеличение производительности труда.

Особую значимость передача азов бережливого производства имеет в период кадрового дефицита, когда на одного безработного приходится порядка 21 вакансий.

Минэкономразвития края напоминает, что не только обучение, но и получение адресной поддержки в реализации проектов, направленных на повышение производительности труда, доступны всем организациям, которые осуществляют свою деятельность в сфере обрабатывающей промышленности, сельского хозяйства, строительства, транспорта, туризма, а также ресурсоснабжающим организациям с объёмом выручки от 400 млн руб. (для туризма — от 180 млн руб.) и с долей иностранного капитала менее 50%.

Заявки на участие принимаются через единый портал производительность.рф. Задать вопросы и получить подробную информацию можно, обратившись в минэкономразвития края по тел. (4212) 40-24-10 или электронной почте: prog@khv.gov.

Пресс-служба губернатора и Правительства Хабаровского края.
Фото: Региональный центр компетенций Хабаровского края

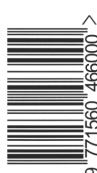

Учредители (соучредители): Администрация г. Комсомольска-на-Амуре. Адрес: г. Комсомольск-на-Амуре, ул. Аллея Труда, 13; Комитет по информационной политике и массовым коммуникациям Правительства Хабаровского края. Адрес: г. Хабаровск, ул. Пушкина, 23. Газета зарегистрирована в Управлении Роскомнадзора по Дальневосточному федеральному округу 11.03.2019 г. Регистрационный номер: ПИ-№ ТУ27-00691

Директор — А.А. Мельников. Главный редактор — Е.Е. Моисеев. Ответственный секретарь — Т. Кочемасова. Корреспонденты: Е. Сидоров, Е. Шитягина. Компьютерная верстка — Я. Напасников. Контактные телефоны: +7-30-37-54-50-50. WhatsApp +7-968-170-27-05. Адрес редакции, издательства: 681000, г. Комсомольск-на-Амуре, ул. Кирова, 31. Часы работы: с 9⁰⁰ до 17⁰⁰, перерыв — с 13⁰⁰ до 14⁰⁰. Ответственность за достоверность информации несёт автор, за содержание рекламных объявлений — рекламодатель. В газете могут быть опубликованы материалы, не предназначенные для лиц, не достигших шестнадцатилетнего возраста (16+).

Газета отпечатана в МБУ «Редакция газеты «Дальневосточный Комсомольск». Сдано в печать 19.09.2025 г. — 10⁰⁰. По графику — 10⁰⁰. № 76. Объём 1 п.л. Тираж 300 экз. Подписной индекс: официальный выпуск — 54530, информационный выпуск — 54534. Газета распространяется в городе Комсомольске-на-Амуре и Комсомольском районе. E-mail: gazeta@dvkomsoolsk.ru



Дальневосточный Комсомольск

26 сентября
2025 года
№ 78 (19144)
18 ₽

АКТЫ
РЕШЕНИЯ
ПОСТАНОВЛЕНИЯ

АДМИНИСТРАЦИЯ ГОРОДА КОМСОМОЛЬСКА-НА-АМУРЕ ПОСТАНОВЛЕНИЕ

23.09.2025 № 2193-ПА

О ПРИЗНАНИИ УТРАТИВШИМ СИЛУ ПОСТАНОВЛЕНИЯ АДМИНИСТРАЦИИ
ГОРОДА КОМСОМОЛЬСКА-НА-АМУРЕ ОТ 29 СЕНТЯБРЯ 2024 ГОДА № 2199-ПА
«О УТВЕРЖДЕНИИ ПОРЯДКА ПРЕДОСТАВЛЕНИЯ СУБСИДИИ ИЗ БЮДЖЕТА
ГОРОДА КОМСОМОЛЬСКА-НА-АМУРЕ НА БЛАГОУСТРОЙСТВО ДВОРОВЫХ
ТЕРРИТОРИЙ МНОГОКВАРТИРНЫХ ДОМОВ ГОРОДА КОМСОМОЛЬСКА-НА-
АМУРЕ, В ТОМ ЧИСЛЕ ВКЛЮЧЕННЫХ В ПЛАН СОЦИАЛЬНОГО РАЗВИТИЯ
ЦЕНТРОВ ЭКОНОМИЧЕСКОГО РОСТА ХАБАРОВСКОГО КРАЯ»

Руководствуясь статьей 78.5 Бюджетного кодекса Российской Федерации администрация города Комсомольска-на-Амуре

ПОСТАНОВЛЯЕТ:

1. Признать утратившим силу постановление администрации города Комсомольска-на-Амуре от 29 сентября 2024 года № 2199-па «Об утверждении Порядка предоставления субсидии из бюджета города Комсомольска-на-Амуре на благоустройство дворовых территорий многоквартирных домов города Комсомольска-на-Амуре, в том числе включенных в План социального развития центров экономического роста Хабаровского края».

2. Опубликовать постановление в газете «Дальневосточный Комсомольск» и разместить на официальном сайте органов местного самоуправления города Комсомольска-на-Амуре в информационно-телекоммуникационной сети «Интернет».

Глава города Д. А. Заплутаев

АДМИНИСТРАЦИЯ ГОРОДА КОМСОМОЛЬСКА-НА-АМУРЕ ПОСТАНОВЛЕНИЕ

24.09.2025 № 2197-ПА

О ПРЕДОСТАВЛЕНИИ РАЗРЕШЕНИЯ НА ОТКЛОНЕНИЕ ОТ ПРЕДЕЛЬНЫХ
ПАРАМЕТРОВ РАЗРЕШЕННОГО СТРОИТЕЛЬСТВА ЗЕМЕЛЬНОГО УЧАСТКА
С КАДАСТРОВЫМ НОМЕРОМ 27:22:0031705:513

В соответствии со статьями 5.1, 40 Градостроительного кодекса Российской Федерации, статьей 47 Федерального закона от 20 марта 2025 года № 33-ФЗ «Об общих принципах организации местного самоуправления в единой системе публичной власти», решением Комсомольской-на-Амуре городской Думы от 6 ноября 2019 года № 114 «Об утверждении Порядка организации и проведения публичных слушаний, общественных обсуждений на территории города Комсомольска-на-Амуре», постановлением администрации города Комсомольска-на-Амуре от 28 мая 2012 года № 1625-па «Об утверждении административного регламента по предоставлению муниципальной услуги «Предоставление разрешения на отклонение от предельных параметров разрешенного строительства, реконструкции объекта капитального строительства на территории города Комсомольска-на-Амуре», на основании заявления публичного акционерного общества «Амурский судостроительный завод» от 7 августа 2025 года № 1-29865078865, результатов публичных слушаний от 4 сентября 2025 года, рекомендаций о предоставлении разрешения на отклонение от предельных параметров разрешенного строительства земельного участка по результатам публичных слушаний от 16 сентября 2025 года № 1-12/9427, администрации города Комсомольска-на-Амуре

ПОСТАНОВЛЯЕТ:

1. Предоставить разрешение на отклонение от предельных параметров разрешенного строительства земельного участка с кадастровым номером 27:22:0031705:513, расположенного в г. Комсомольске-на-Амуре, ул. Кирова, д. 18, с видом разрешенного использования «Склады, обслуживание автотранспорта», в части уменьшения минимального процента озеленения земельного участка с 15% до 0%.

2. Опубликовать постановление в газете «Дальневосточный Комсомольск» и разместить на официальном сайте органов местного самоуправления города Комсомольска-на-Амуре в информационно-телекоммуникационной сети «Интернет» для сведения.

И.о. главы администрации города А. В. Александров

АДМИНИСТРАЦИЯ ГОРОДА КОМСОМОЛЬСКА-НА-АМУРЕ ПОСТАНОВЛЕНИЕ

24.09.2025 № 2200-ПА

О НАЧАЛЕ ОТОПИТЕЛЬНОГО ПЕРИОДА 2025-2026 ГОДОВ НА ТЕРРИТОРИИ
ГОРОДА КОМСОМОЛЬСКА-НА-АМУРЕ

Руководствуясь пунктом 4 части 1 статьи 16 Федерального закона «Об общих принципах организации местного самоуправления в Российской Федерации» от 6 октября 2003 года № 131-ФЗ, пунктом 5 раздела II постановления Правительства Российской Федерации от 6 мая 2011 года № 354 «О предоставлении коммунальных услуг собственникам и пользователям помещений в многоквартирных домах и жилых домов», данными Федерального государственного бюджетного учреждения «Дальневосточное управление по гидрометеорологии и мониторингу окружающей среды» от 24 сентября 2025 года № 13.2-07/1436 администрации города Комсомольска-на-Амуре

ПОСТАНОВЛЯЕТ:

1. Начать отопительный период 2025-2026 годов на территории города Комсомольска-на-Амуре 1 октября 2025 года в 00:00 часов.

2. Опубликовать постановление в газете «Дальневосточный Комсомольск» и разместить на официальном сайте органов местного самоуправления города Комсомольска-на-Амуре в информационно-телекоммуникационной сети «Интернет».

И.о. главы администрации города А. В. Александров

ЗАКЛЮЧЕНИЕ О РЕЗУЛЬТАТАХ ПУБЛИЧНЫХ СЛУШАНИЙ ОТ 11 СЕНТЯБРЯ 2025 ГОДА.

Наименование проекта, рассмотренного на публичных слушаниях:

рассмотрение 12 (двенадцати) проектов схем расположения земельных участков, на которых расположены многоквартирные дома и иные входящие в состав такого дома объекты недвижимого имущества (далее — «Проекты схем»), по адресам:

1. г. Комсомольск-на-Амуре, ул. Дикопольцева, д. 36 корп. 2;
2. г. Комсомольск-на-Амуре, Магистральное шоссе, д. 23;
3. г. Комсомольск-на-Амуре, Магистральное шоссе, д. 23 корп. 2;
4. г. Комсомольск-на-Амуре, ул. Вокзальная, д. 52 корп. 3;
5. г. Комсомольск-на-Амуре, ул. Вокзальная, д. 42;
6. г. Комсомольск-на-Амуре, пр. Мира, д. 24;
7. г. Комсомольск-на-Амуре, ул. Пирогова, д. 17 корп. 3;
8. г. Комсомольск-на-Амуре, ул. Партизанская, д. 8;
9. г. Комсомольск-на-Амуре, ул. Юбилейная, д. 10;
10. г. Комсомольск-на-Амуре, ул. Юбилейная, д. 8;
11. г. Комсомольск-на-Амуре, ул. Юбилейная, д. 8 корп. 2;
12. г. Комсомольск-на-Амуре, ул. Юбилейная, д. 8 корп. 3.

Основания для проведения публичных слушаний: Постановление администрации города Комсомольска-на-Амуре от 11 августа 2025 года № 1833-па «О назначении публичных слушаний по проектам схем расположения земельных участков, на которых расположены многоквартирные дома и иные входящие в состав такого дома объекты недвижимого имущества».

Инициатор проведения публичных слушаний: Администрация города Комсомольска-на-Амуре.

Уполномоченный орган на проведение публичных слушаний: Управление архитектуры и градостроительства администрации города Комсомольска-на-Амуре.

Протокол публичных слушаний: от 11 сентября 2025 года № 62.

Сведения об опубликовании оповещения о начале публичных слушаний: опубликовано в газете «Дальневосточный Комсомольск» № 70 от 29 августа 2025 года и на официальном сайте органов местного самоуправления города Комсомольска-на-Амуре в информационно-телекоммуникационной сети «Интернет» 29 августа 2025 года (<https://www.kmcity.ru/activity/society/public-hearings/70377>), размещено на информационных стендах около здания администрации города Комсомольска-на-Амуре, административных зданий, расположенных по ул. Калинина, 6 и пр. Интернациональный, 10/2.

Проекты схем и информационные материалы к нему 4 сентября 2025 года размещены на официальном сайте администрации города Комсомольска-на-Амуре в информационно-телекоммуникационной сети «Интернет» по адресу: www.kmcity.ru и на информационном стенде Управления архитектуры и градостроительства администрации города Комсомольска-на-Амуре.

Информация о сроках, в течение которых принимались предложения и замечания участников публичных слушаний, о территории, в пределах которой проводятся публичные слушания: с 29 августа 2025 года по 11 сентября 2025 года.

Собрание участников публичных слушаний проведено 11 сентября 2025 года в 16 часов 00 минут — в 218 кабинете административного здания, расположенного по адресу: Хабаровский край, город Комсомольск-на-Амуре, ул. Кирова, 41.

Количество участников собрания: 0 чел.

Количество иных участников собрания: 0 чел.

Количество участников обратившихся устно: 4 чел.

Количество иных участников собрания: 0 чел.

Количество иных участников обратившихся устно: 1 чел.

Предложения и замечания (устные) граждан, являющихся участниками публичных слушаний и постоянно проживающих на территории, в пределах которой проводятся публичные слушания:

- от собственника помещения, проживающего по адресу Магистральное шоссе, д. 23, в части увеличения площади земельного участка со стороны Магистрального шоссе, для размещения парковочного кармана;

- от собственника помещения, проживающей по адресу ул. Вокзальная, д. 52 корп. 3 в части увеличения площади земельного участка с целью включения проезда к жилому дому и включения в границы земельного участка контейнерной площадки ТКО;

- от собственника помещения, проживающей по адресу пр. Мира, д. 24 в части исключения из площади земельного участка проезда к капитальному гаражам;

- от собственника помещения, проживающей по адресу ул. Партизанская, д. 8 в части исключения из площади земельного участка занимаемого фундаментом руинированного сооружения и увеличения площади земельного участка за счет палисадника с северной стороны жилого дома, расположенного окольо автотреката «Бетерок -2».

Предложения и замечания (устные) иных участников публичных слушаний:

от представителя управляющей компании ООО «Служба заказчика по МКД» по адресу ул. Вокзальная, д. 52 корп. 3 в части изменения площади земельного участка с целью включения проезда к жилому дому, включения в границы земельного участка контейнерной площадки ТКО и исключения из площади земельного участка под МКД палисадника, расположенного с восточной стороны.

Рекомендации организатора публичных слушаний о целесообразности или нецелесообразности учета внесенных участниками публичных слушаний предложений и замечаний:

- отклонить поступившее устное предложение собственника помещения многоквартирного дома по внесению изменений в Проект схемы земельного участка, на котором расположен многоквартирный дом по адресу: Магистральное шоссе, д. 23 и устное предложение представителя управляющей компании ООО «Служба заказчика по МКД» по адресу ул. Вокзальная, д. 52 корп. 3 в части исключения из площади земельного участка под МКД палисадника, расположенного с восточной стороны;

- учесть поступившие устные предложения собственников помещений многоквартирных домов об изменении границ земельных участков, внести изменения в Проекты схем земельных участков, на которых расположены многоквартирные дома по адресам: ул. Вокзальная, д. 52 корп. 3, пр. Мира, д. 24, ул. Партизанская, д. 8.

Предложения и замечания органа, уполномоченного на проведение публичных слушаний:

- рекомендовать кадастровому инженеру внести изменения в Проекты схем по адресам: ул.

Бокзальная, д. 52 корп. 3, пр. Мира, д. 24, ул. Партизанская, д. 8.

Выводы по результатам публичных слушаний:

- по результатам публичных слушаний составлен протокол;

- протокол публичных слушаний, настяющее заключение будут направлены главе города для принятия для принятия решения об утверждении Проектов схем расположения земельных участков, на которых расположены многоквартирные дома по адресам:

1) г. Комсомольск-на-Амуре, ул. Дикопольцева, д. 36 корп. 2;

